


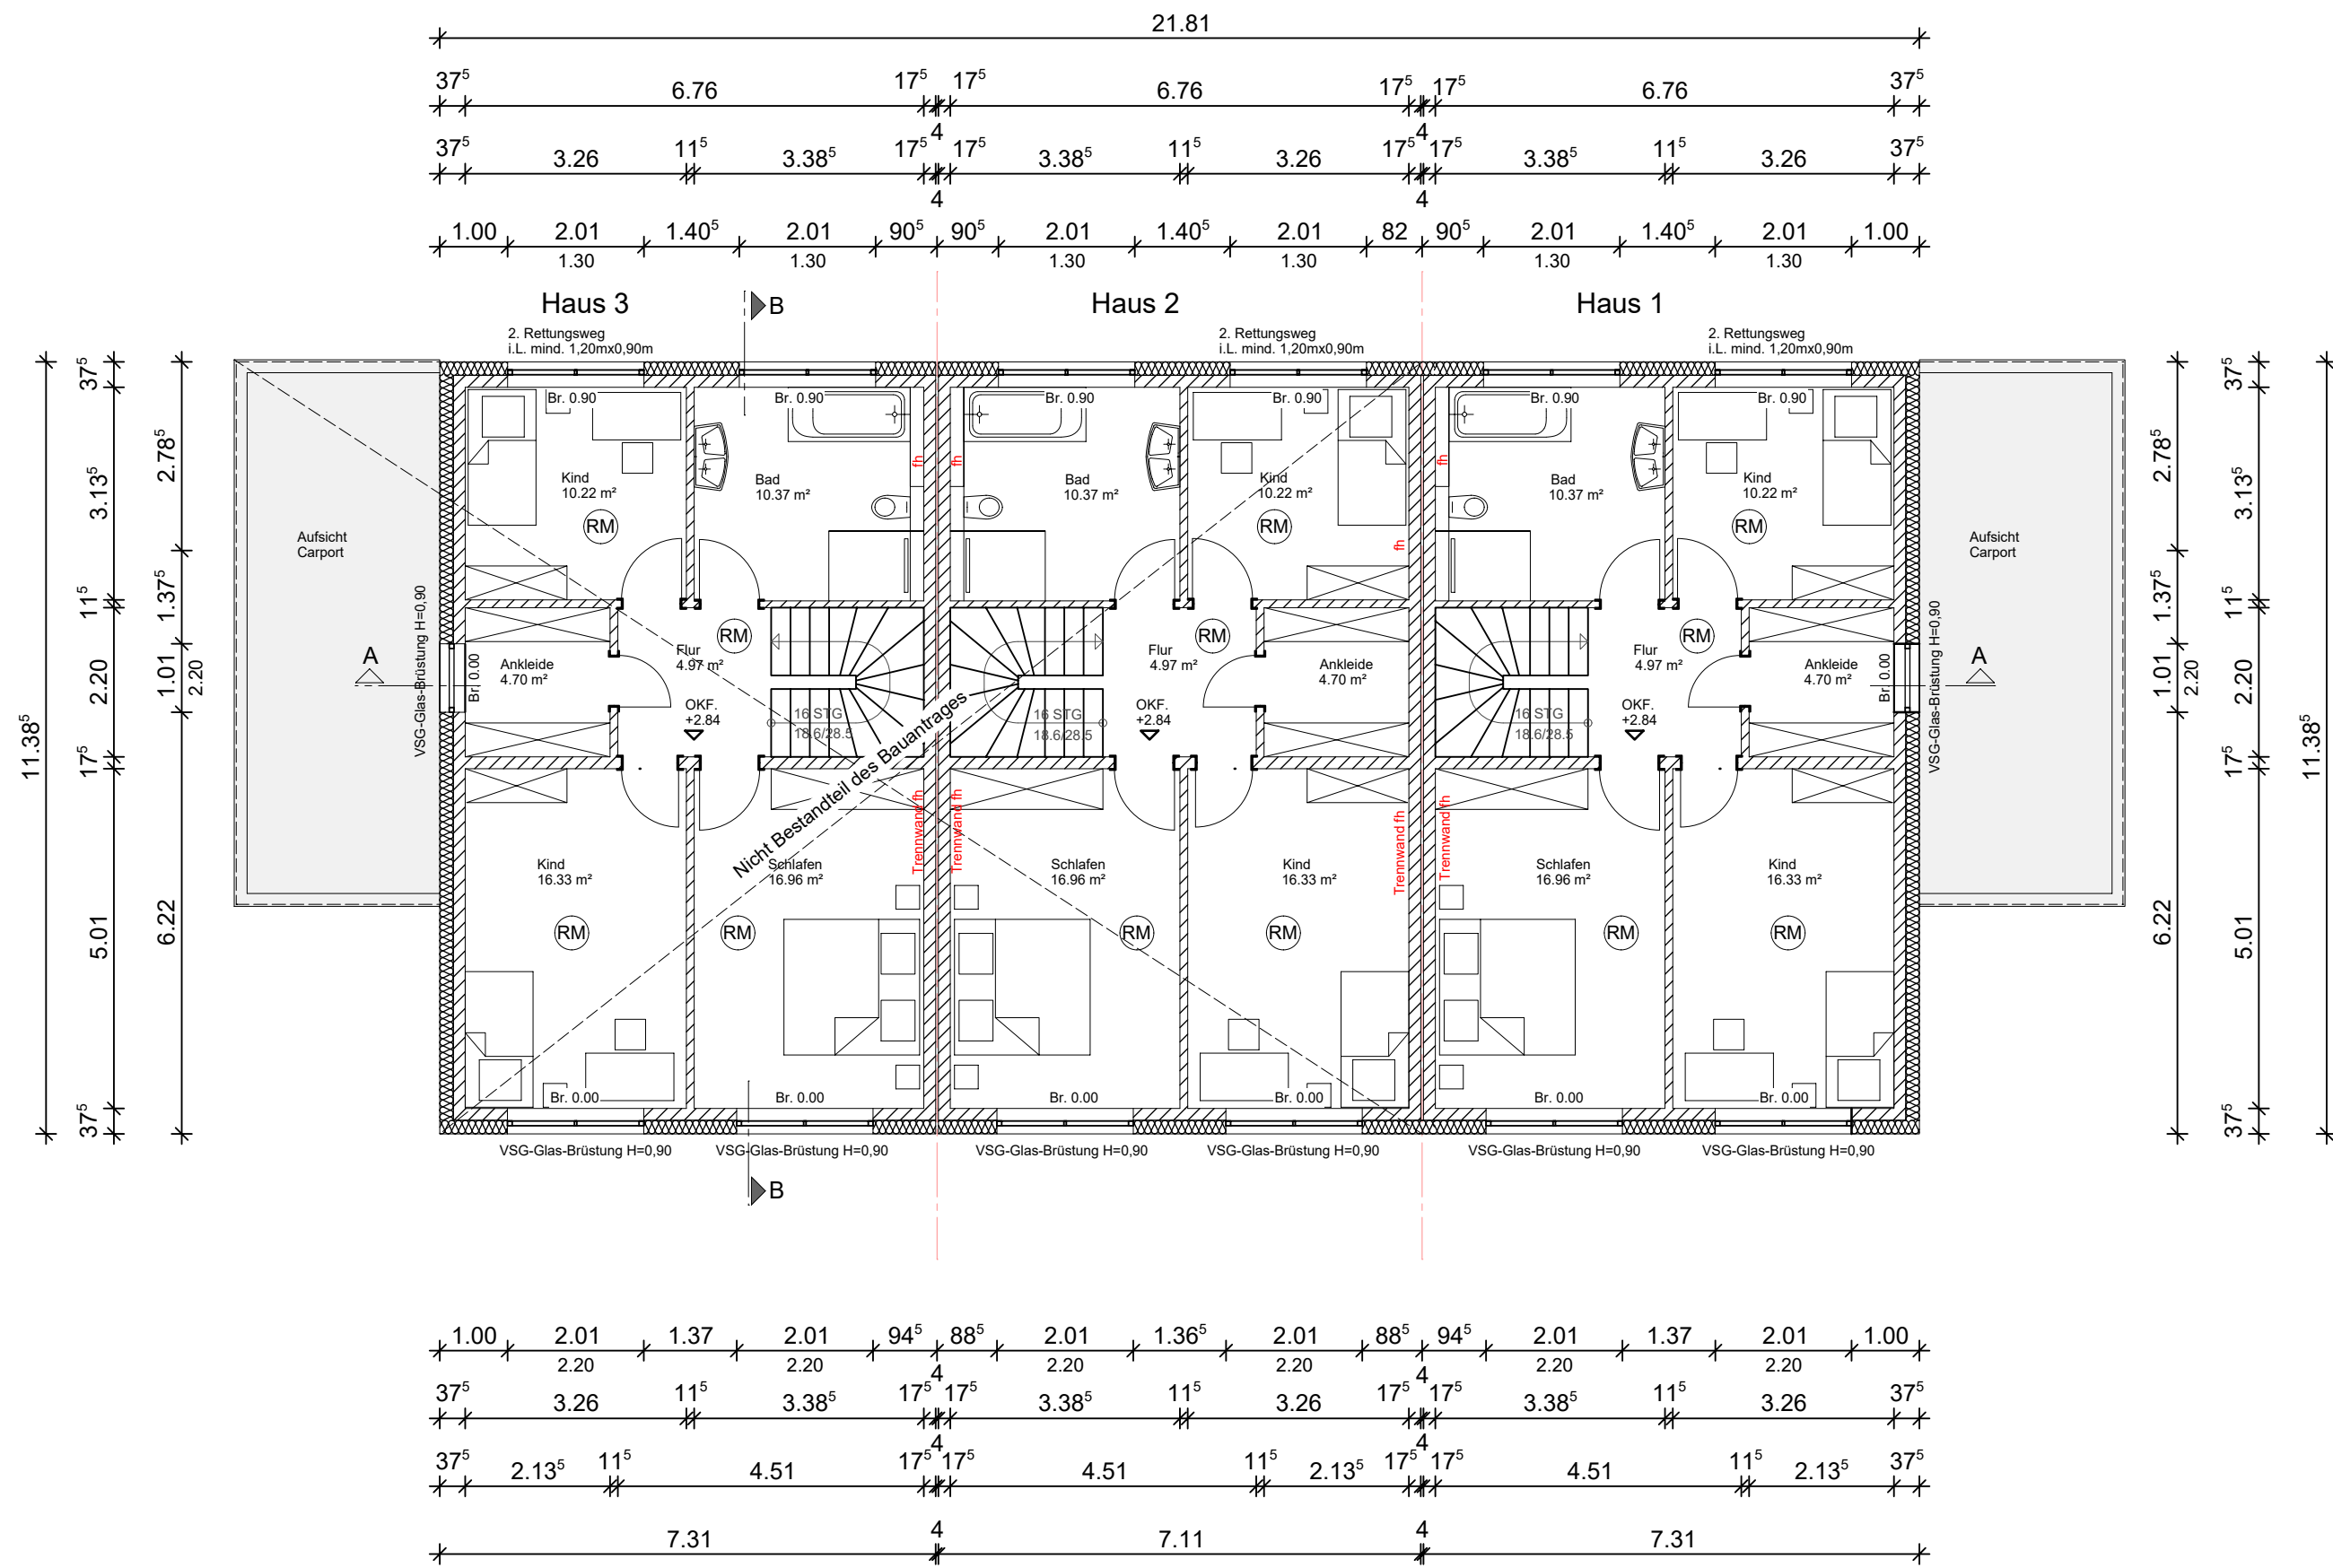

Obergeschoss M. 1:100

Brandschutz

Tragende und aussteifende Wände, Pfeiler und Stützen werden nach § 27 BauO NRW in allen Geschossen feuerhemmend ausgeführt.

Die Trennwand zwischen den jeweiligen Nutzungseinheiten wird nach § 29 BauO NRW in allen Geschossen feuerhemmend ausgeführt. Die Trennwand wird im Dachraum bis unter die Dachhaut geführt.

Die Decken werden nach § 31 BauO NRW im Erd- und Obergeschoss feuerhemmend ausgeführt.

Das Dach erhält nach § 32 BauO NRW eine harte Bedachung

BH ab OK Sohle roh
Bodenaufbau EG =23,5cm,
Bodenaufbau OG= 12,0cm,
Bodenaufbau DG= 9,5cm,
Fensteröffnungen OK Brüstung bis UK Rolladen,
Rolladenkasten H=30cm ab OK Fenster bis UK Decke,

LEGENDE

- ESTRICH
- LEICHTBAUWAND
- MAUERWERK
- STAHLBETON
- DÄMMUNG

- RM Rauchmelder
- fh feuerhemmend

GENEHMIGUNGSPLANUNG

ARCHITEKTURBÜRO DREES Auf der Wilbe 16c, 44651 Herne e-mail: n.drees@architektur-drees.de phone: 02325/9087969 mobil: 0173/5289720		
Vorhaben: Errichtung eines Reihendhauses mit Carport -Haus 1-		
Objekt: Frieda-Kett-Str.10b in 33739 Bielefeld		
Darstellung: Grundriss Obergeschoss		
Gez.: Drees	Bearbeiter :	Bauherr:
Datum: 07.09.2024	Geändert: 11.10.2024	Geändert:
Maßstab: 1:100	Format: A2	Blatt Nr.: 2