



Höhenlageplan
Planstraße D

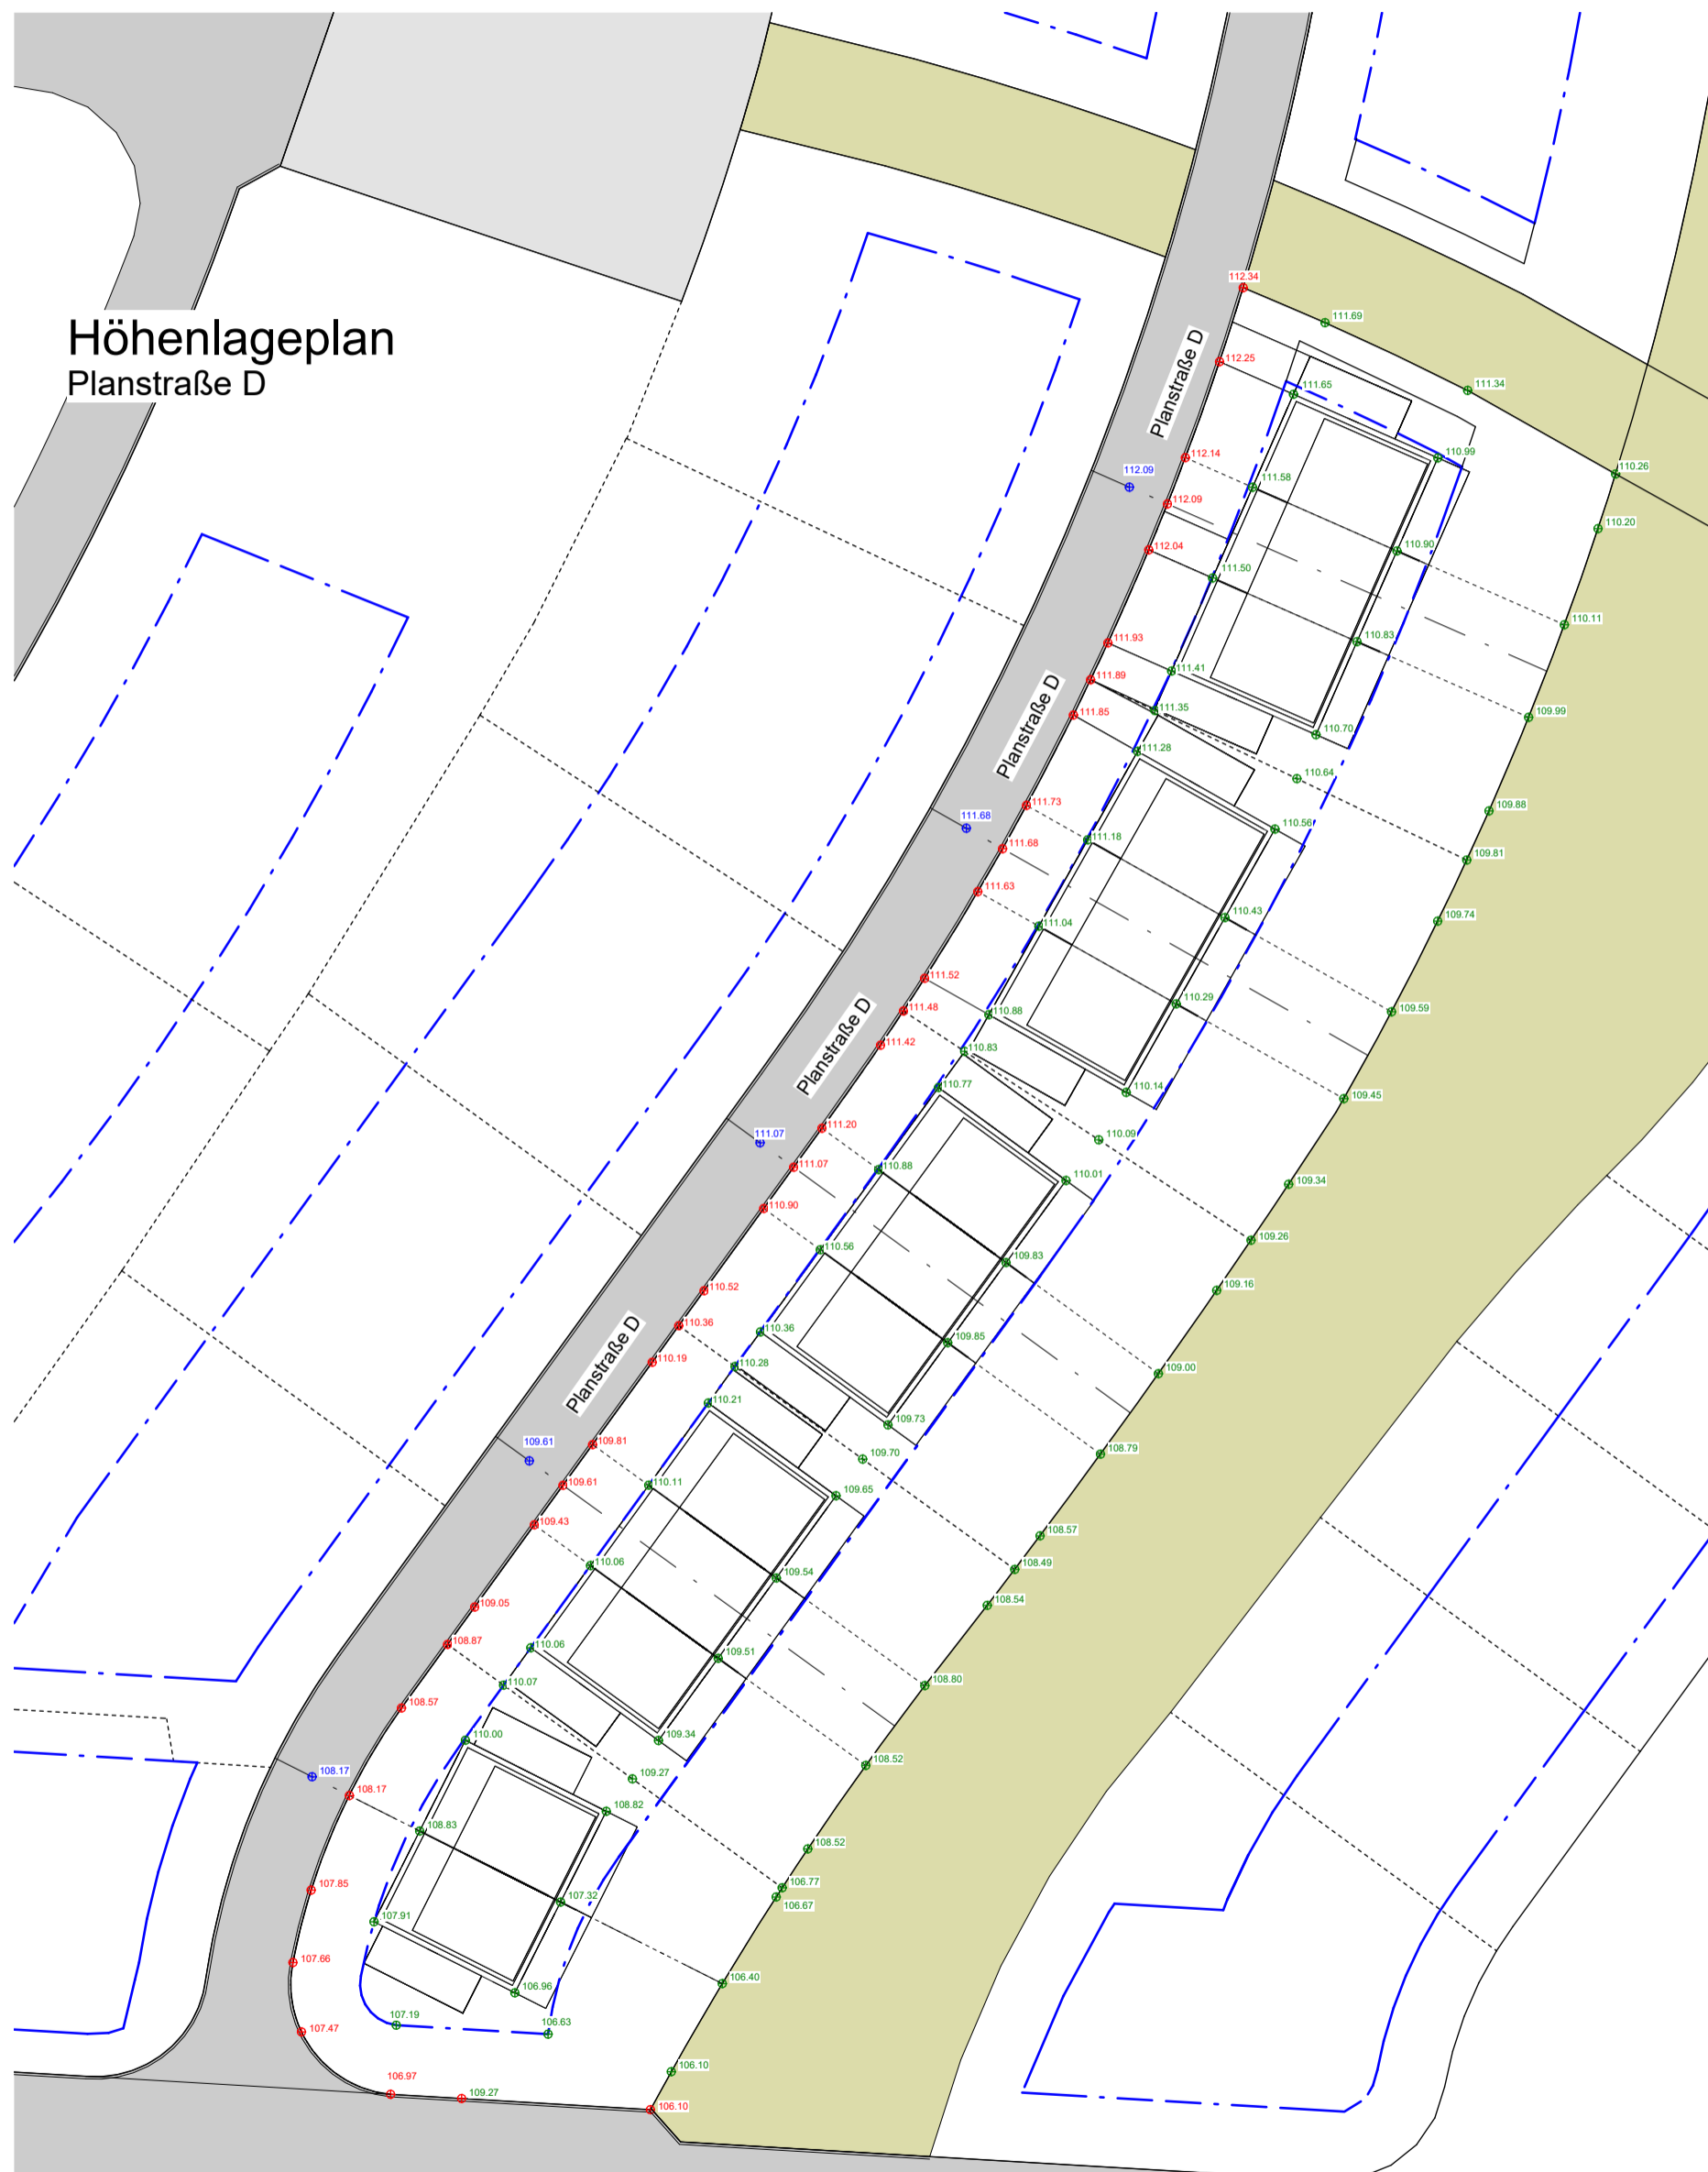

MATERIALIEN	
	Geländepunkte - Höhe
	gepl. Straßenausbauhöhe
	Bezugspunkt Höhendefinition
	Grundstücksgrenze
	Gebäudeachse
	Baugrenze
	gepl. Neubau
	verknüpfter Neubau
	öffentliche Grünfläche
	versiegelte Fläche

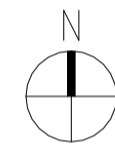

Bauherr:
Wesertal Bauträger GmbH
vertreten durch:
Kurzes Land 19
32549 Bad Oeyenhausen

Grundstück:
Gemeinde: Flur:
Gemarkung: Flurstück:
Bauort:

WESERTAL
Erschließungsgesellschaft mbH

VORABZUG

Vorentwurfsplanung

Projekt Reihenhausbebauung Planstraße D Planstraße D	Projekt Nr. BI_Blackenfeld
Planinhalt Höhenlageplan Planstraße D	Plan Nr. 01
	gez.: 13.03.2023 Ir
	gep.:
	Maßstab: 1 : 500 400 x 500 mm