RHH 1
EG

Entwurfskonzept
im Laufe der Planung
können Änderungen enstehen

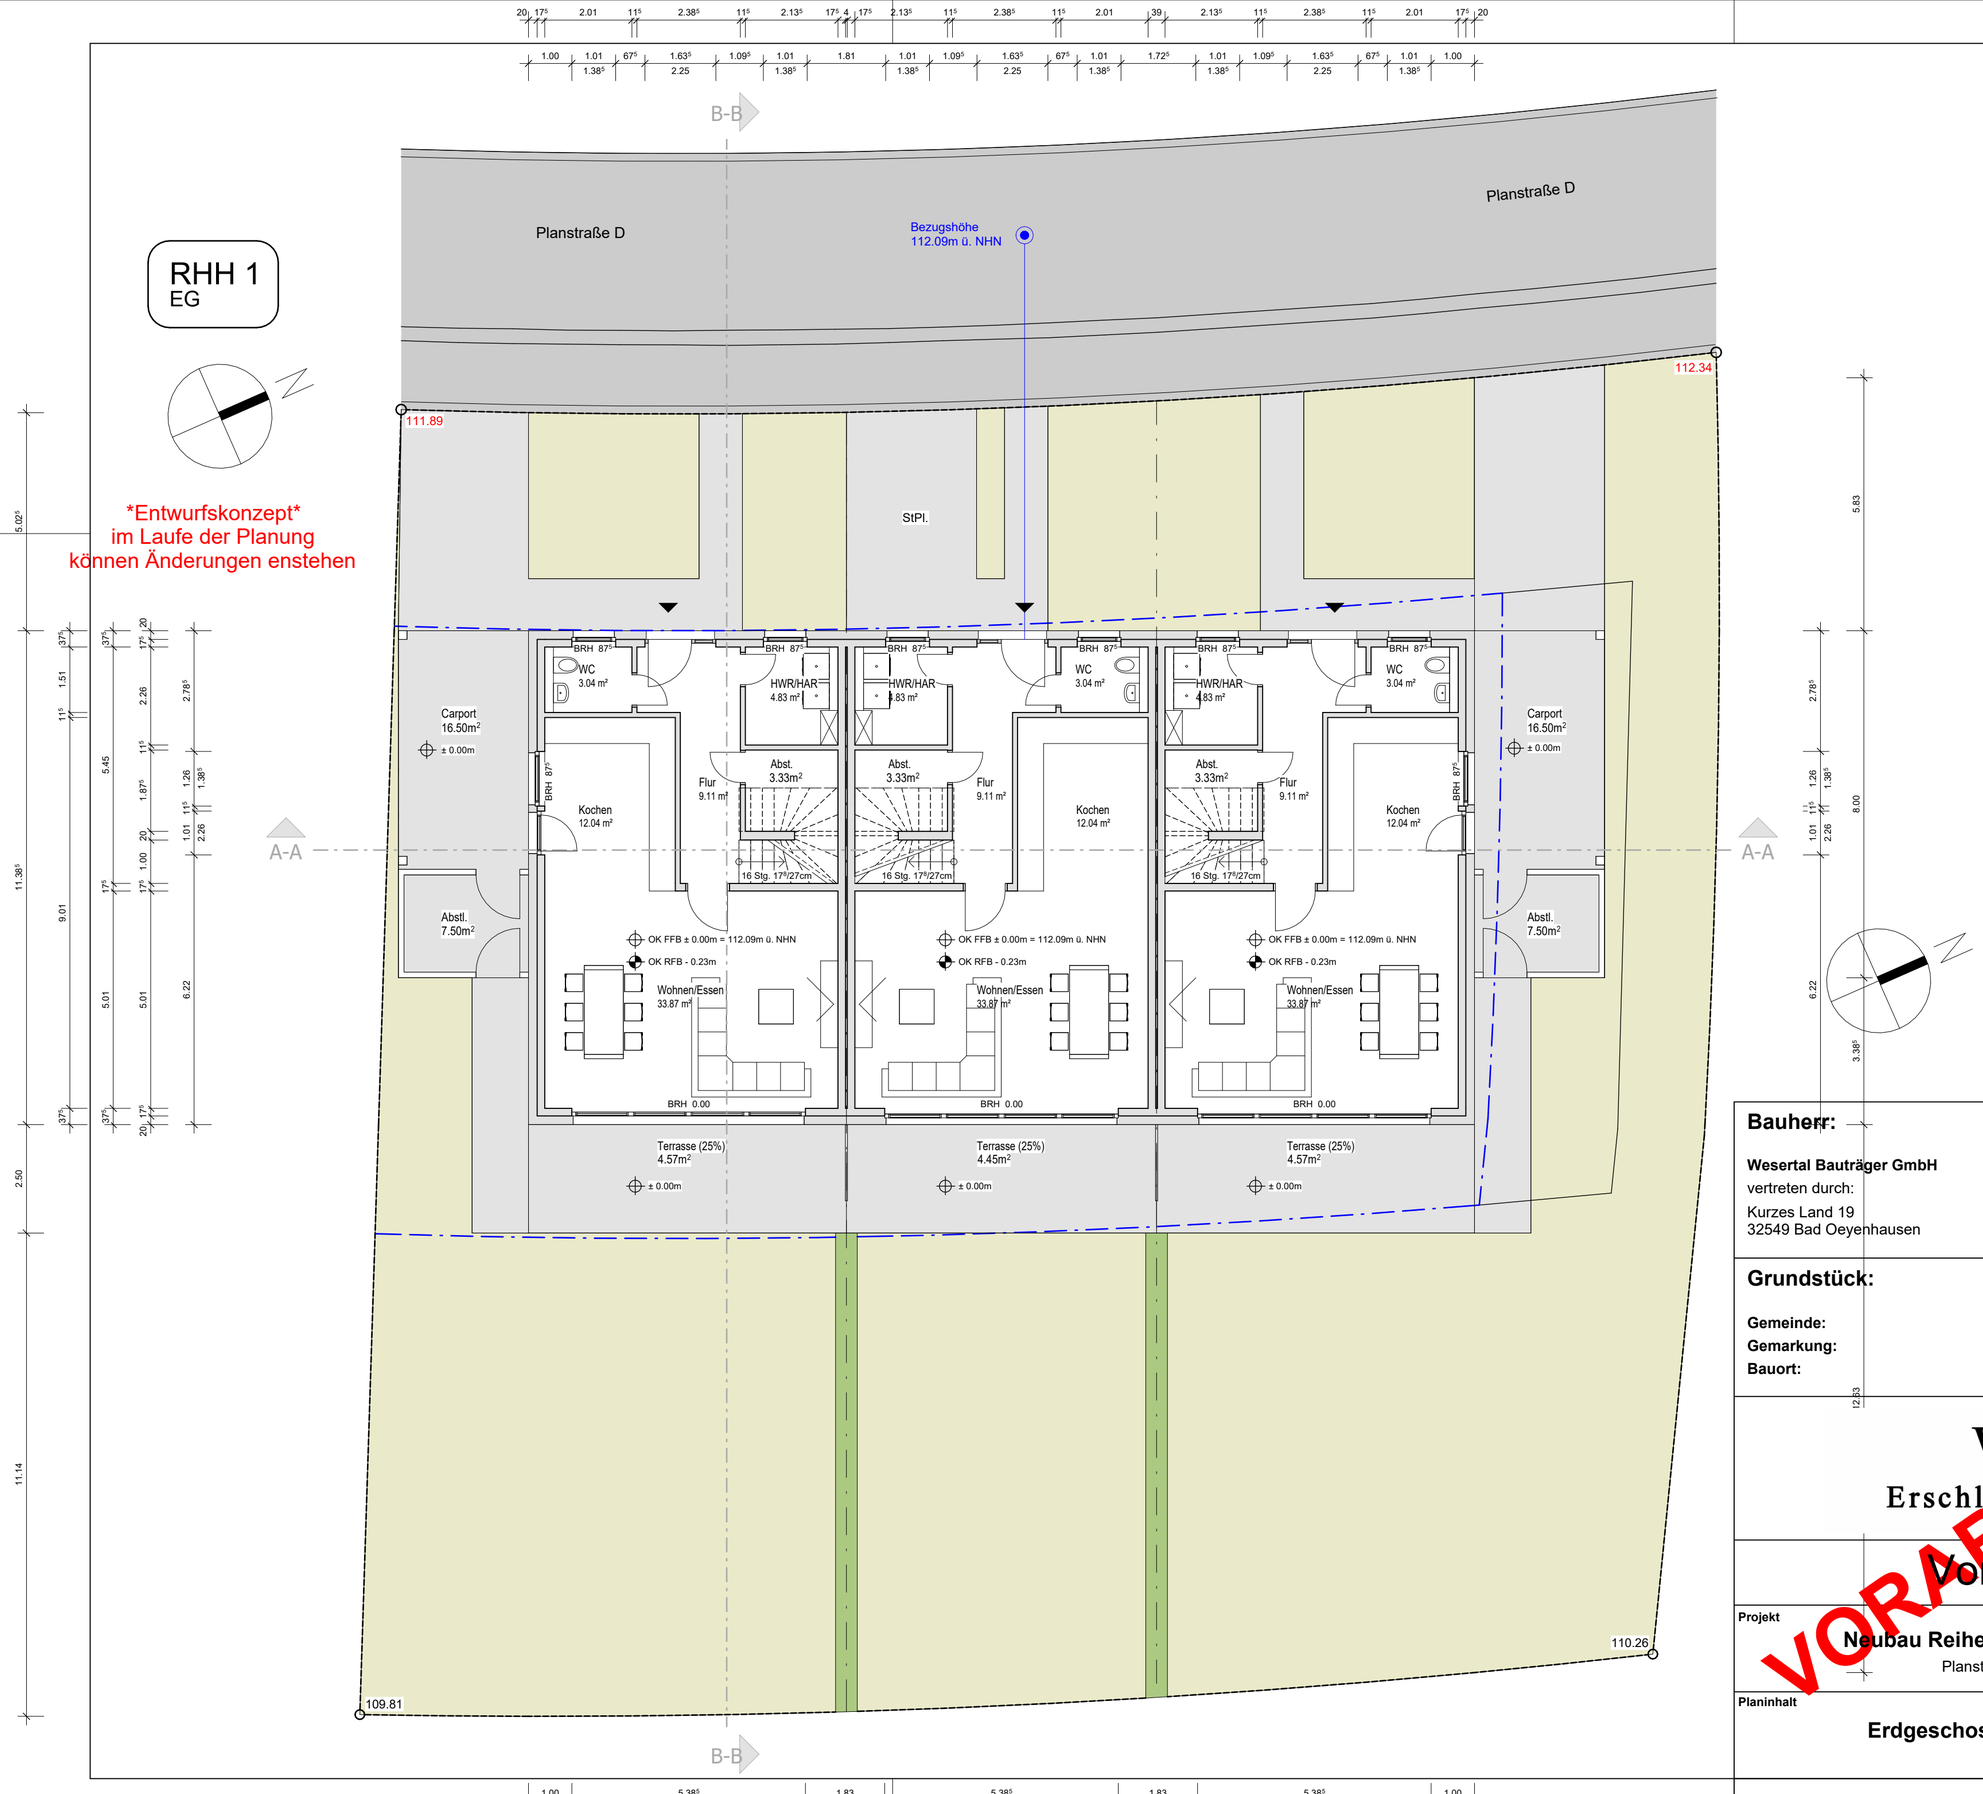

SYMBOLE / ABKÜRZUNGEN

FFB Fertigfußbodenhöhe
RFB Rohfußbodenhöhe

Bezug Rohbaukante

Bezug Fertigbaukante

Bestand / geplant — Bezug Höhen über NHN

OK	Oberkante
UK	Unterkante
VK	Vorderkante
IK	Innenkante
RD	Rohdecke
BRH	Brüstungshöhe

MATERIALIEN

Mauerwerk mit Dämmung

WC-Trennwand

Allgemeine Angaben

geplante Grundstücksgrenze

Grundstücksgrenze

Grundstückeckpunkte

Baugrenze

Alle BRH und Öffnungshöhen beziehen sich auf OK FFB.

UK aller Stürze in den Außenwänden befinden sich auf der gleichen Höhe.

Bauherr:

Wesertal Bauträger GmbH
vertreten durch:
Kurzes Land 19
32549 Bad Oeyenhausen

Grundstück:

Gemeinde:
Gemarkung:
Bauort:
Flur:
Flurstück:

WESERTAL
Erschließungsgesellschaft mbH

VORABZUG

Vorentwurfsplanung

Projekt	Projekt Nr.
Neubau Reihenhaus - RHH1 Planstraße D	**BI_Blackenfeld**

Planinhalt	Plan Nr.			
Erdgeschoss	**101**	**gez.:**	**13.03.2023**	**lr**
		gep.:		
		Maßstab:	**1 : 100**	**420 x 594 mm**