




RHH 1
1.OG

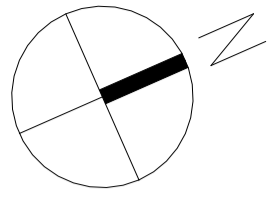


Entwurfskonzept
im Laufe der Planung
können Änderungen entstehen

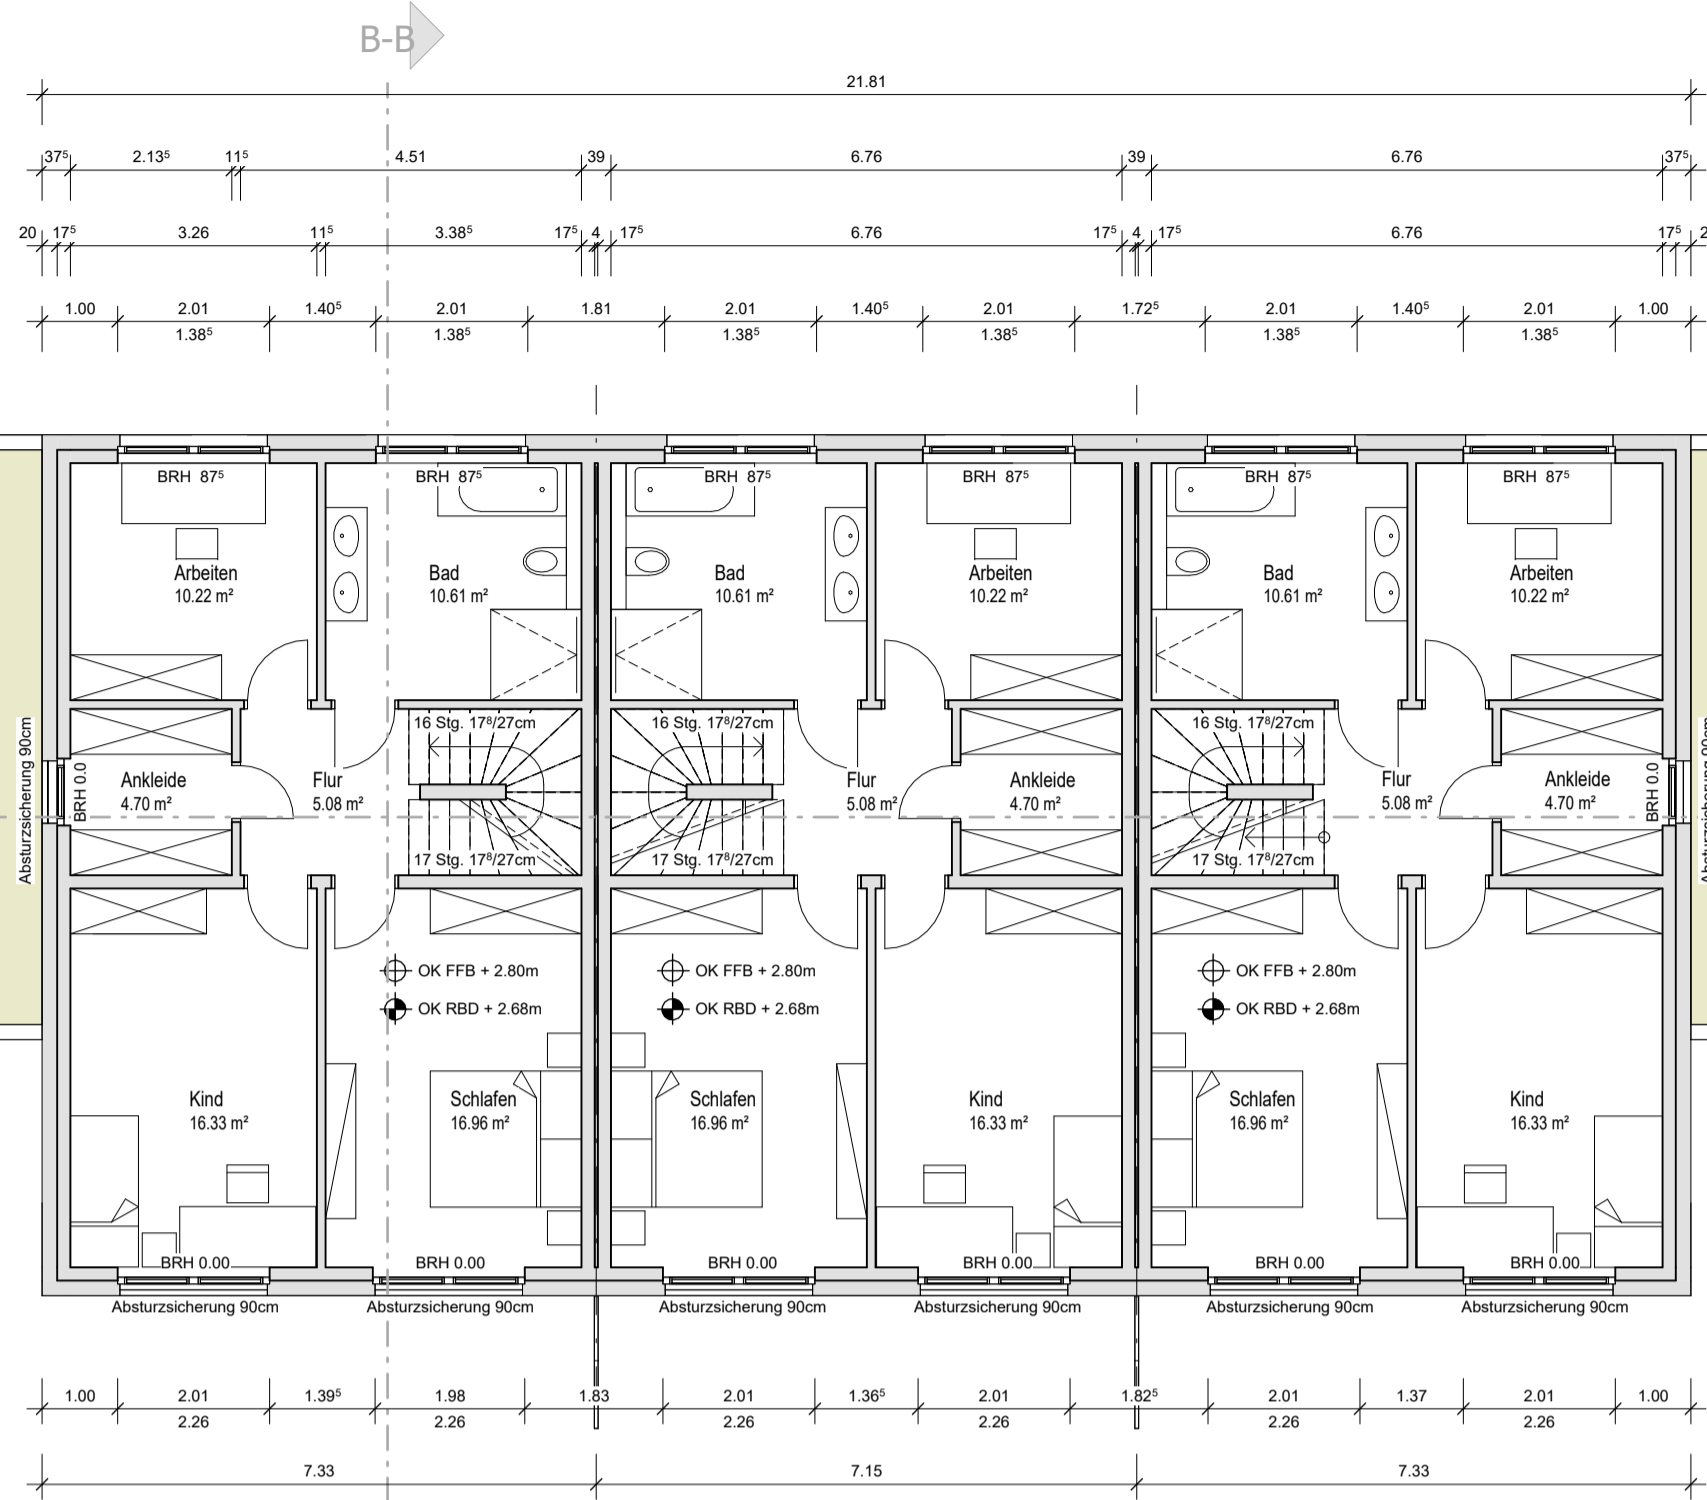

RHH 1
DG

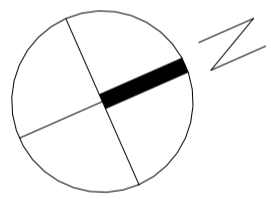

Entwurfskonzept
im Laufe der Planung
können Änderungen entstehen

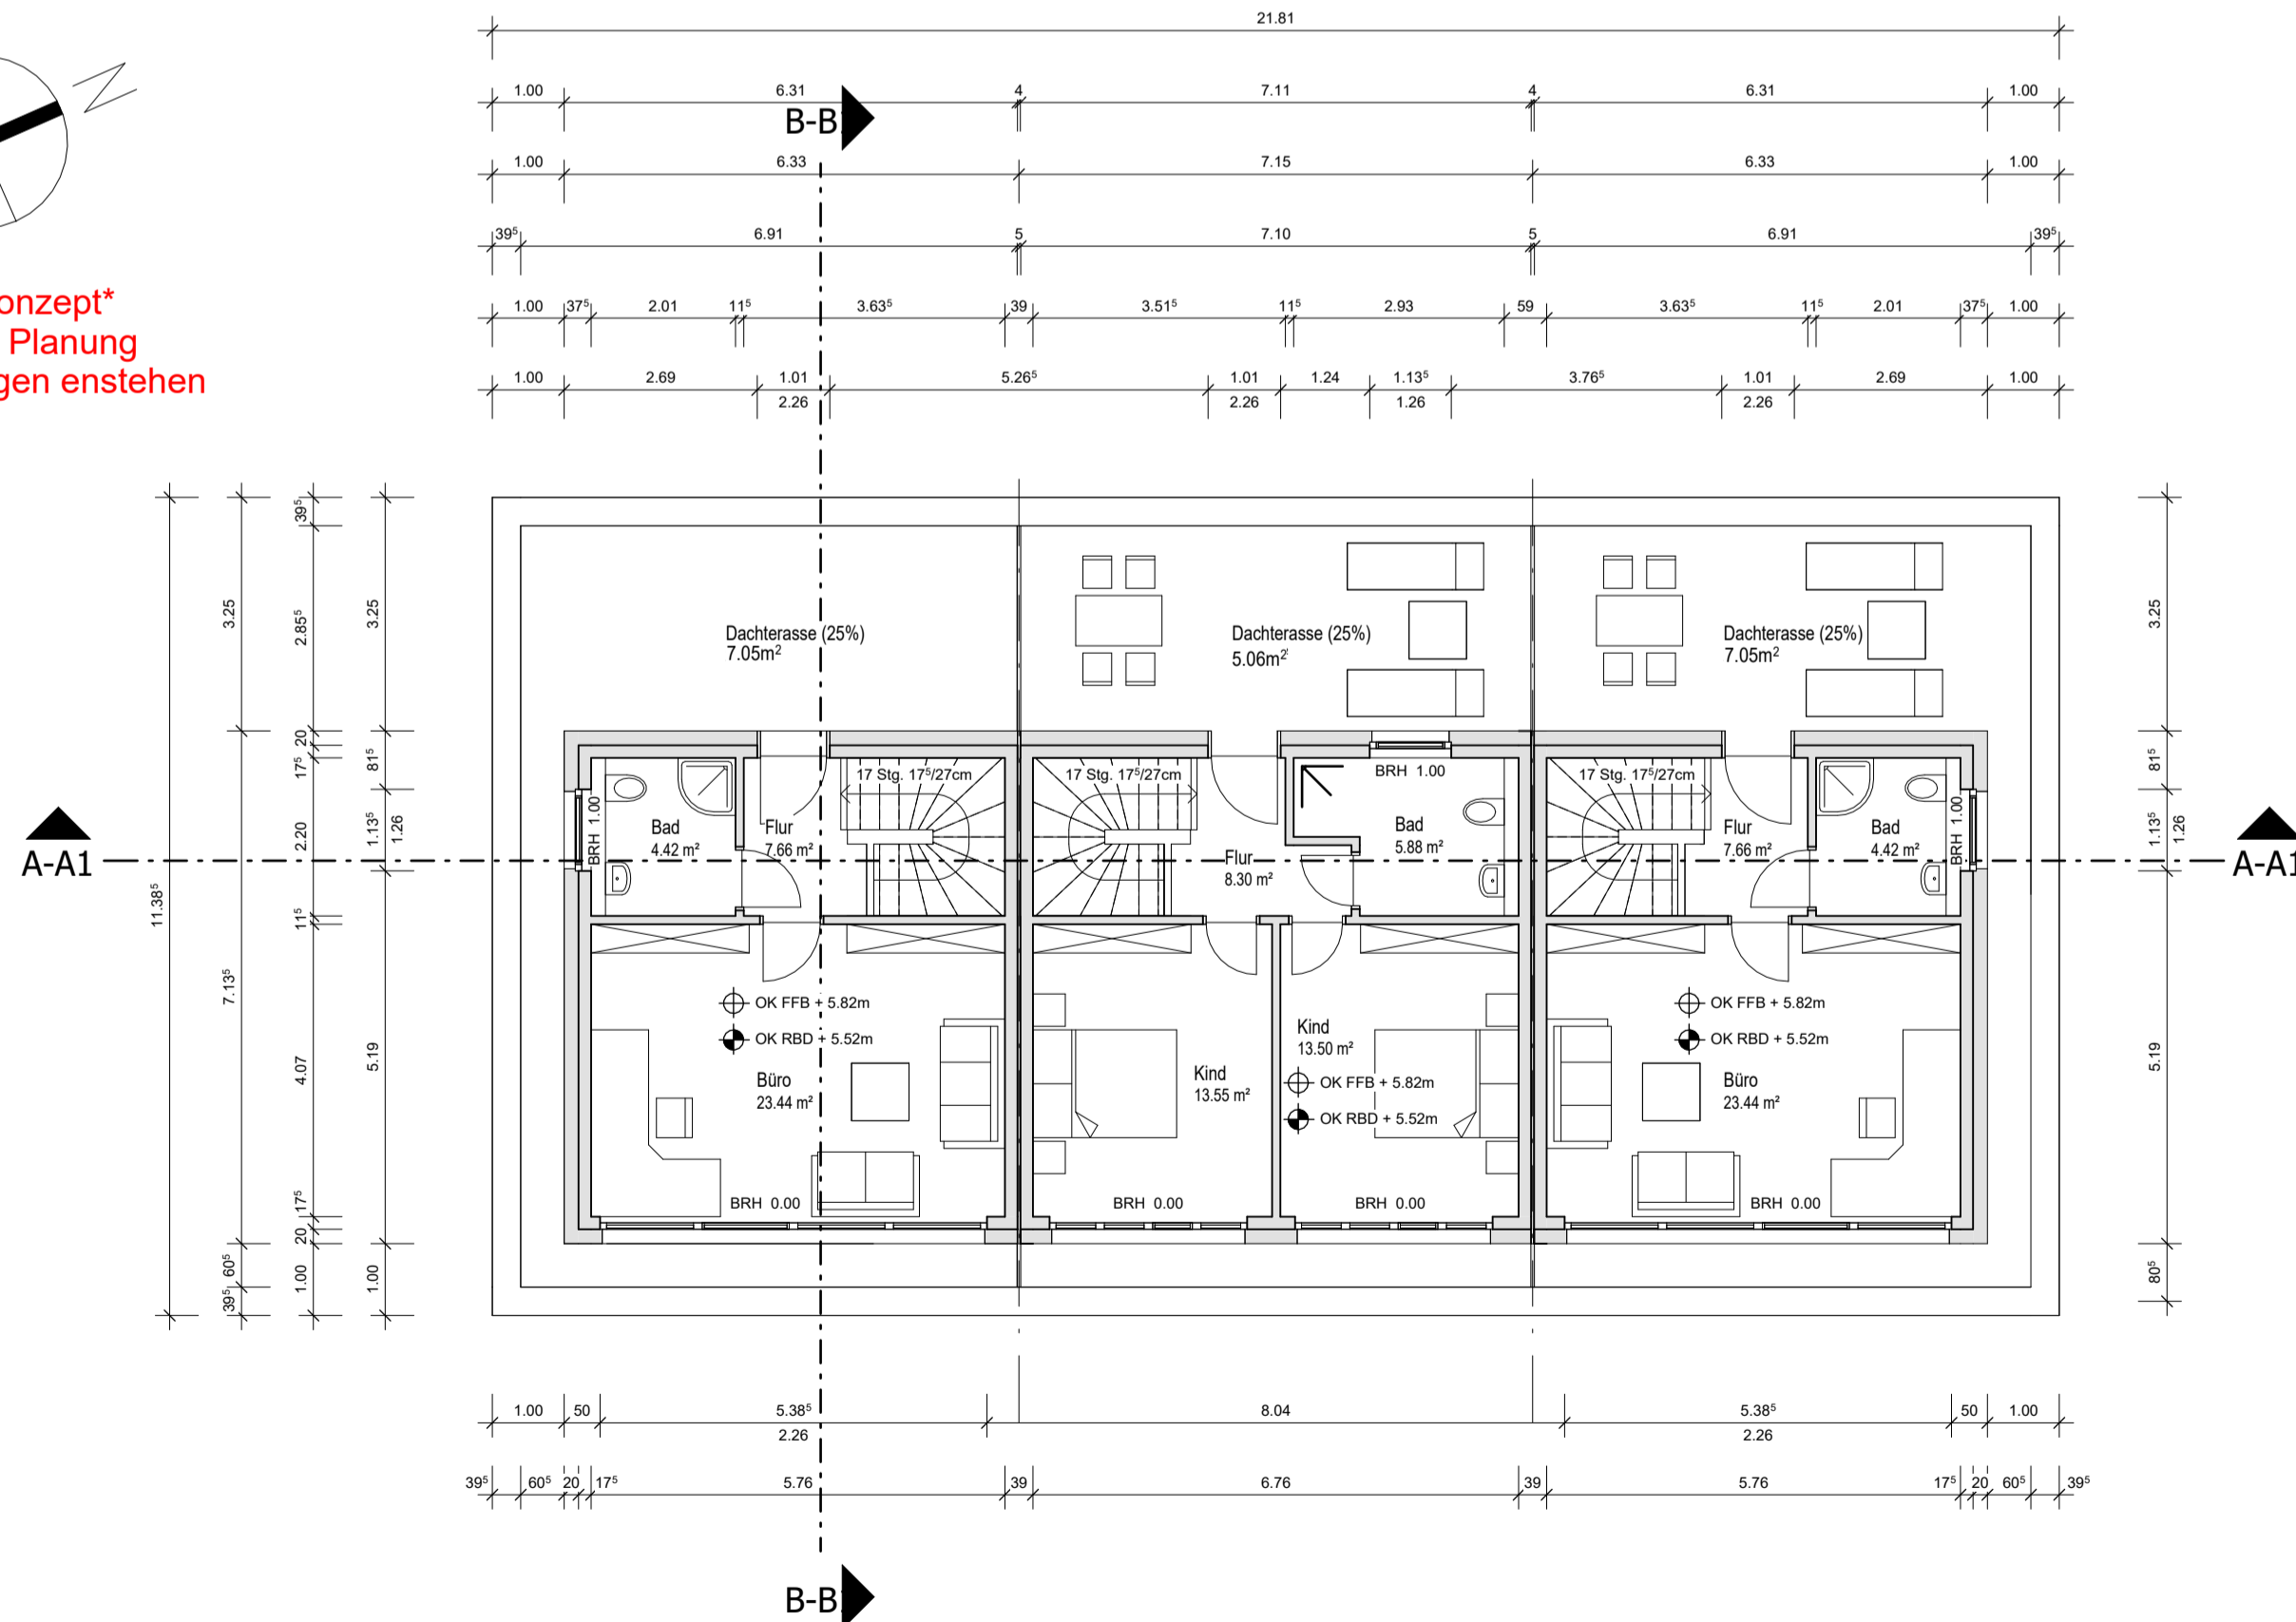

SYMBOLS / ABBÜRZUNGEN	
—	FFB Fertigfußbodenhöhe
—	RFB Rohfußbodenhöhe
▼ ▲	Bezug Rohbaukante
▽ ▽	Bezug Fertigbaukante
○	Bezug Höhen über NHN
○	Bestand
○	geplant
OK	Oberkante
UK	Unterkante
VK	Vorderkante
IK	Innenkante
RD	Rohdecke
BRH	Brüstungshöhe
MATERIALIEN	
	Mauerwerk mit Dämmung
	WC-Trennwand
Allgemeine Angaben	
	geplante Grundstücksgrenze
	Grundstücksgrenze
	Grundstückspunkte
	Baugrenze
Alle BRH und Öffnungshöhen beziehen sich auf OK FFB.	
UK aller Stürze in den Außenwänden befinden sich auf der gleichen Höhe.	

Bauherr:

Wesertal Bauträger GmbH
vertreten durch:
Kurzes Land 19
32549 Bad Oeyenhausen

Grundstück:

Gemeinde: Flur:
Gemarkung: Flurstück:
Bauort:

WESERTAL
Erschließungsgesellschaft mbH

Vorentwurfsplanung

Projekt	Neubau Reihenhaus - RHH1 Planstraße D		Projekt Nr.	BI_Blackenfeld	
Planinhalt	Obergeschoss & Staffageschoss	Plan Nr.	102	gez.:	23.01.2024
				gep.:	
		Maßstab:	1 : 100	Ir / Ik	594 x 594 mm

VORABZUG