



RHH 1
Schnitt A-A

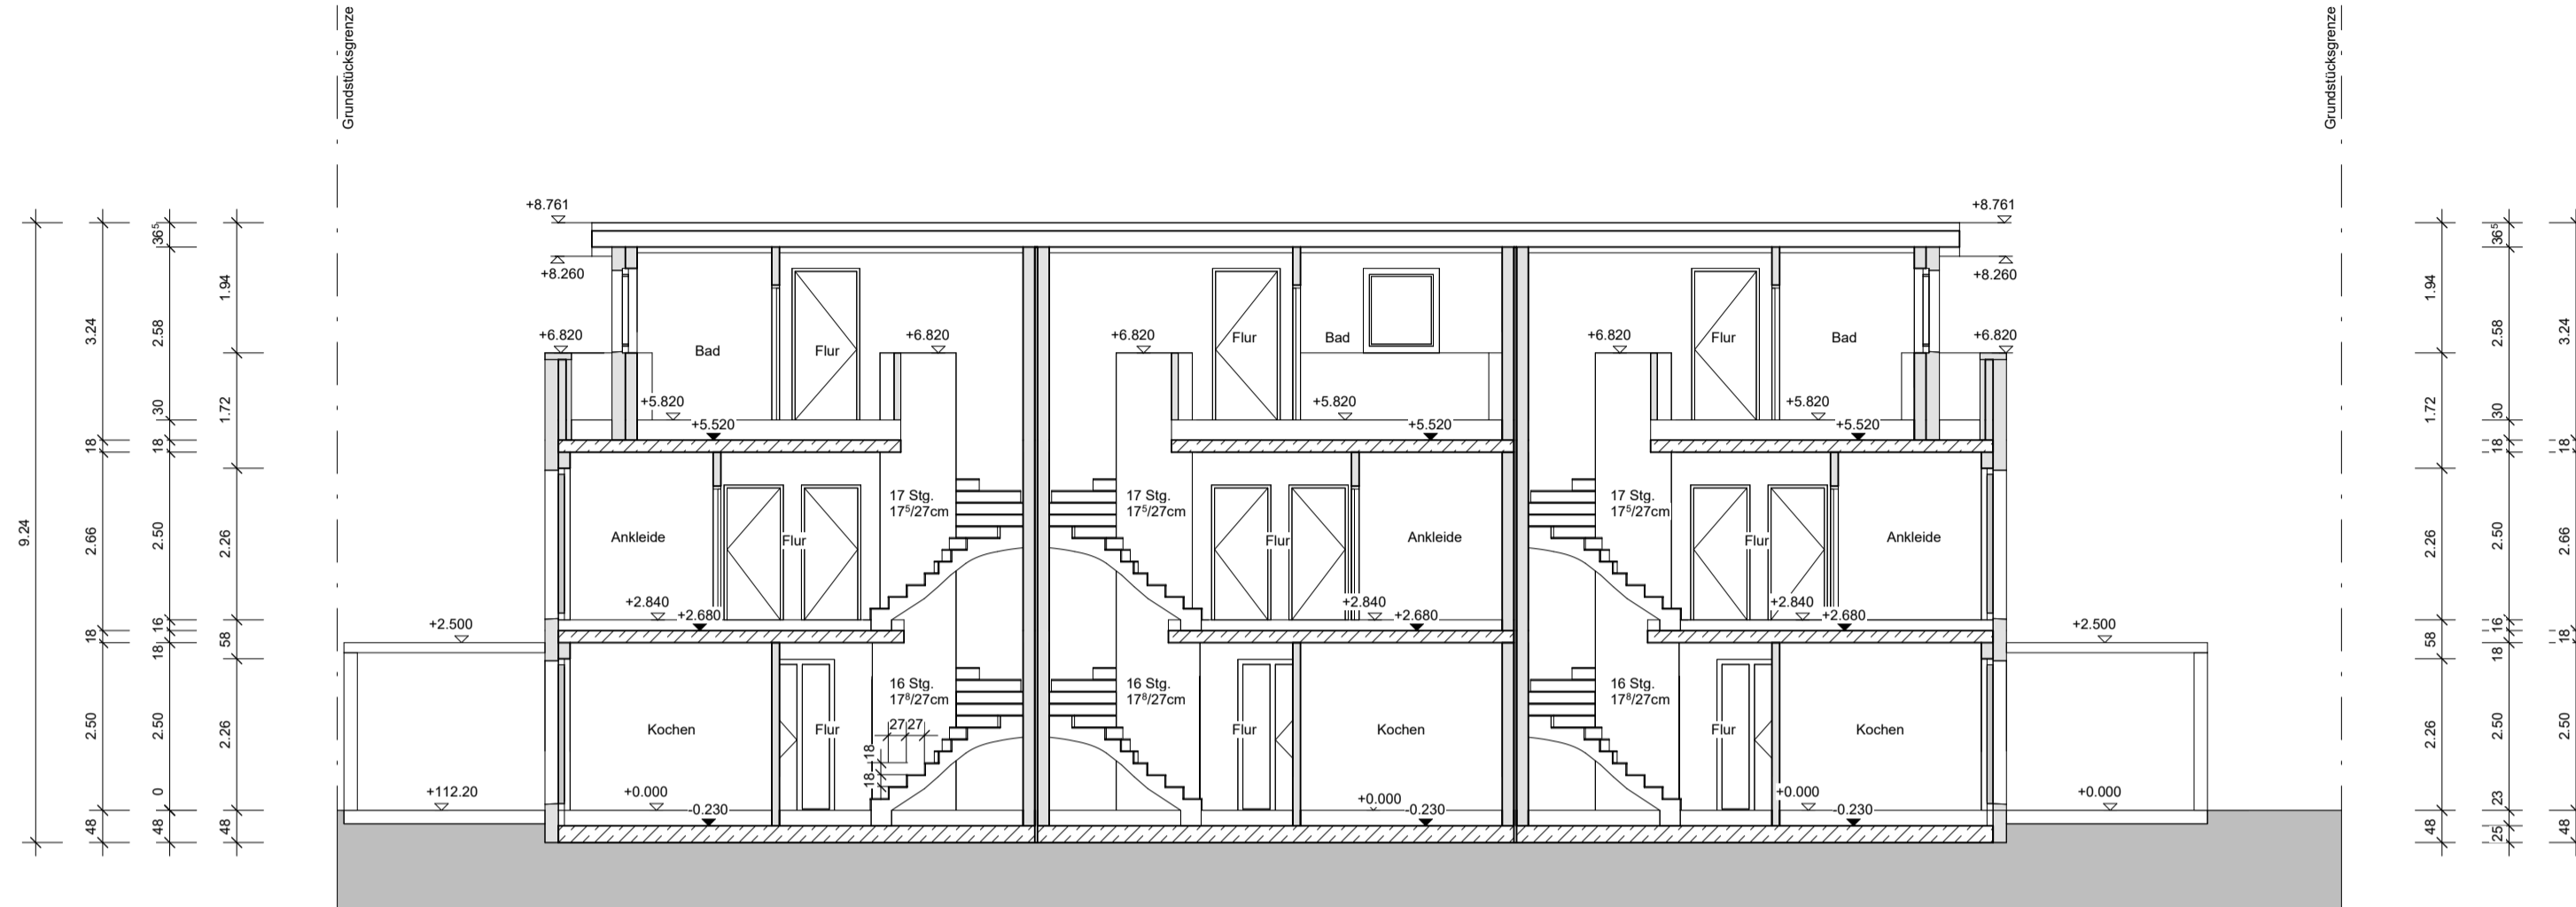

MATERIALIEN	
	Höhenachse
	Grundstücksgrenze
	Bezugshöhe ermittelt nach B-Plan
	Straßenausbauhöhe
	Bestandsgelände Hauskante
	OK FFB EG Höhe 0.00
	UK Sohle
	Verlauf Grundstücksgrenze

Alle BRH und Öffnungshöhen beziehen sich auf OK FFB.
UK aller Stürze in den Außenwänden befinden sich auf der gleichen Höhe.

RHH 1
Schnitt B-B

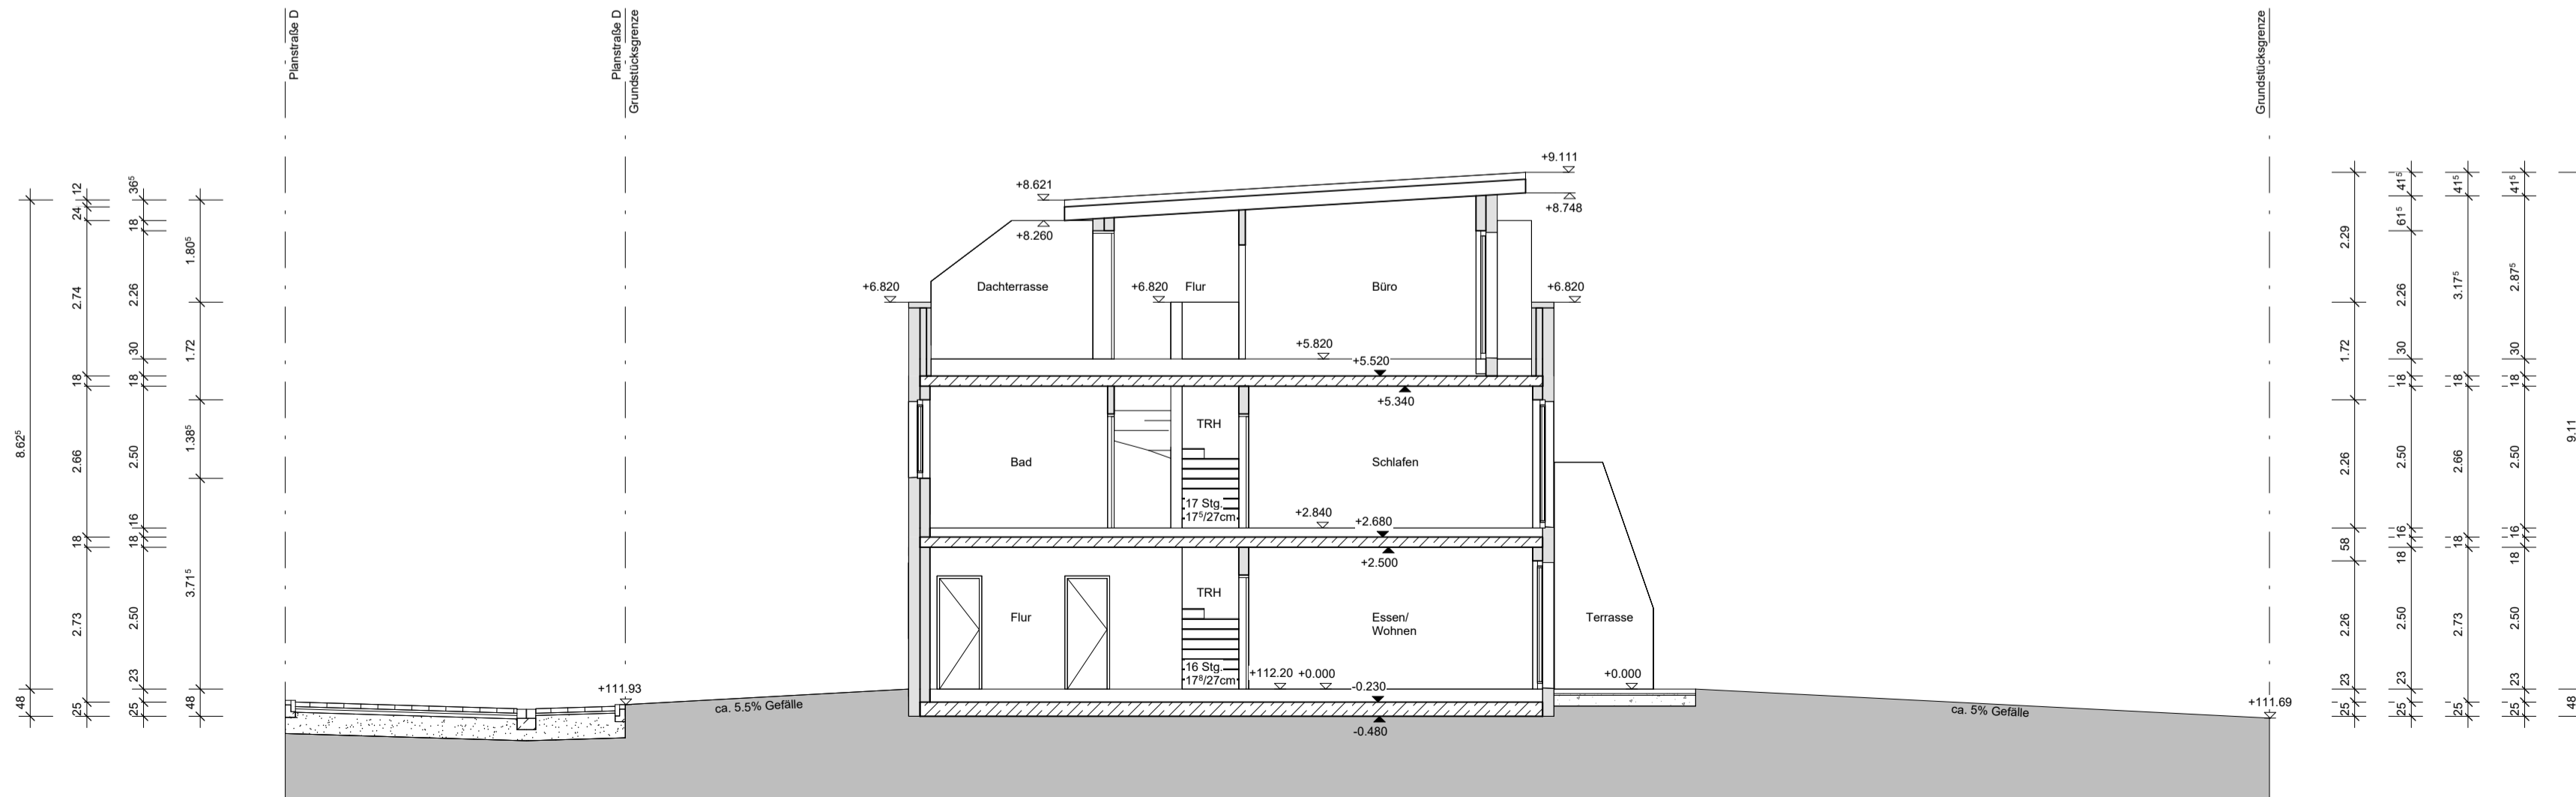

Bauherr:
Wesertal Bauträger GmbH
vertreten durch:
Kurzes Land 19
32549 Bad Oeyenhausen

Grundstück:
Gemeinde: Flur:
Gemarkung: Flurstück:
Bauort:

WESERTAL
Erschließungsgesellschaft mbH
Vorentwurfsplanung

Projekt	Neubau Reihenhaus - RHH1 Planstraße D		Projekt Nr.	BI_Blackenfeld	
Planinhalt	Schnitte		Plan Nr.	104	
	gez.:	13.03.2023	lr		
	gep.:				
	Maßstab:	1 : 100	400 x 700 mm		