



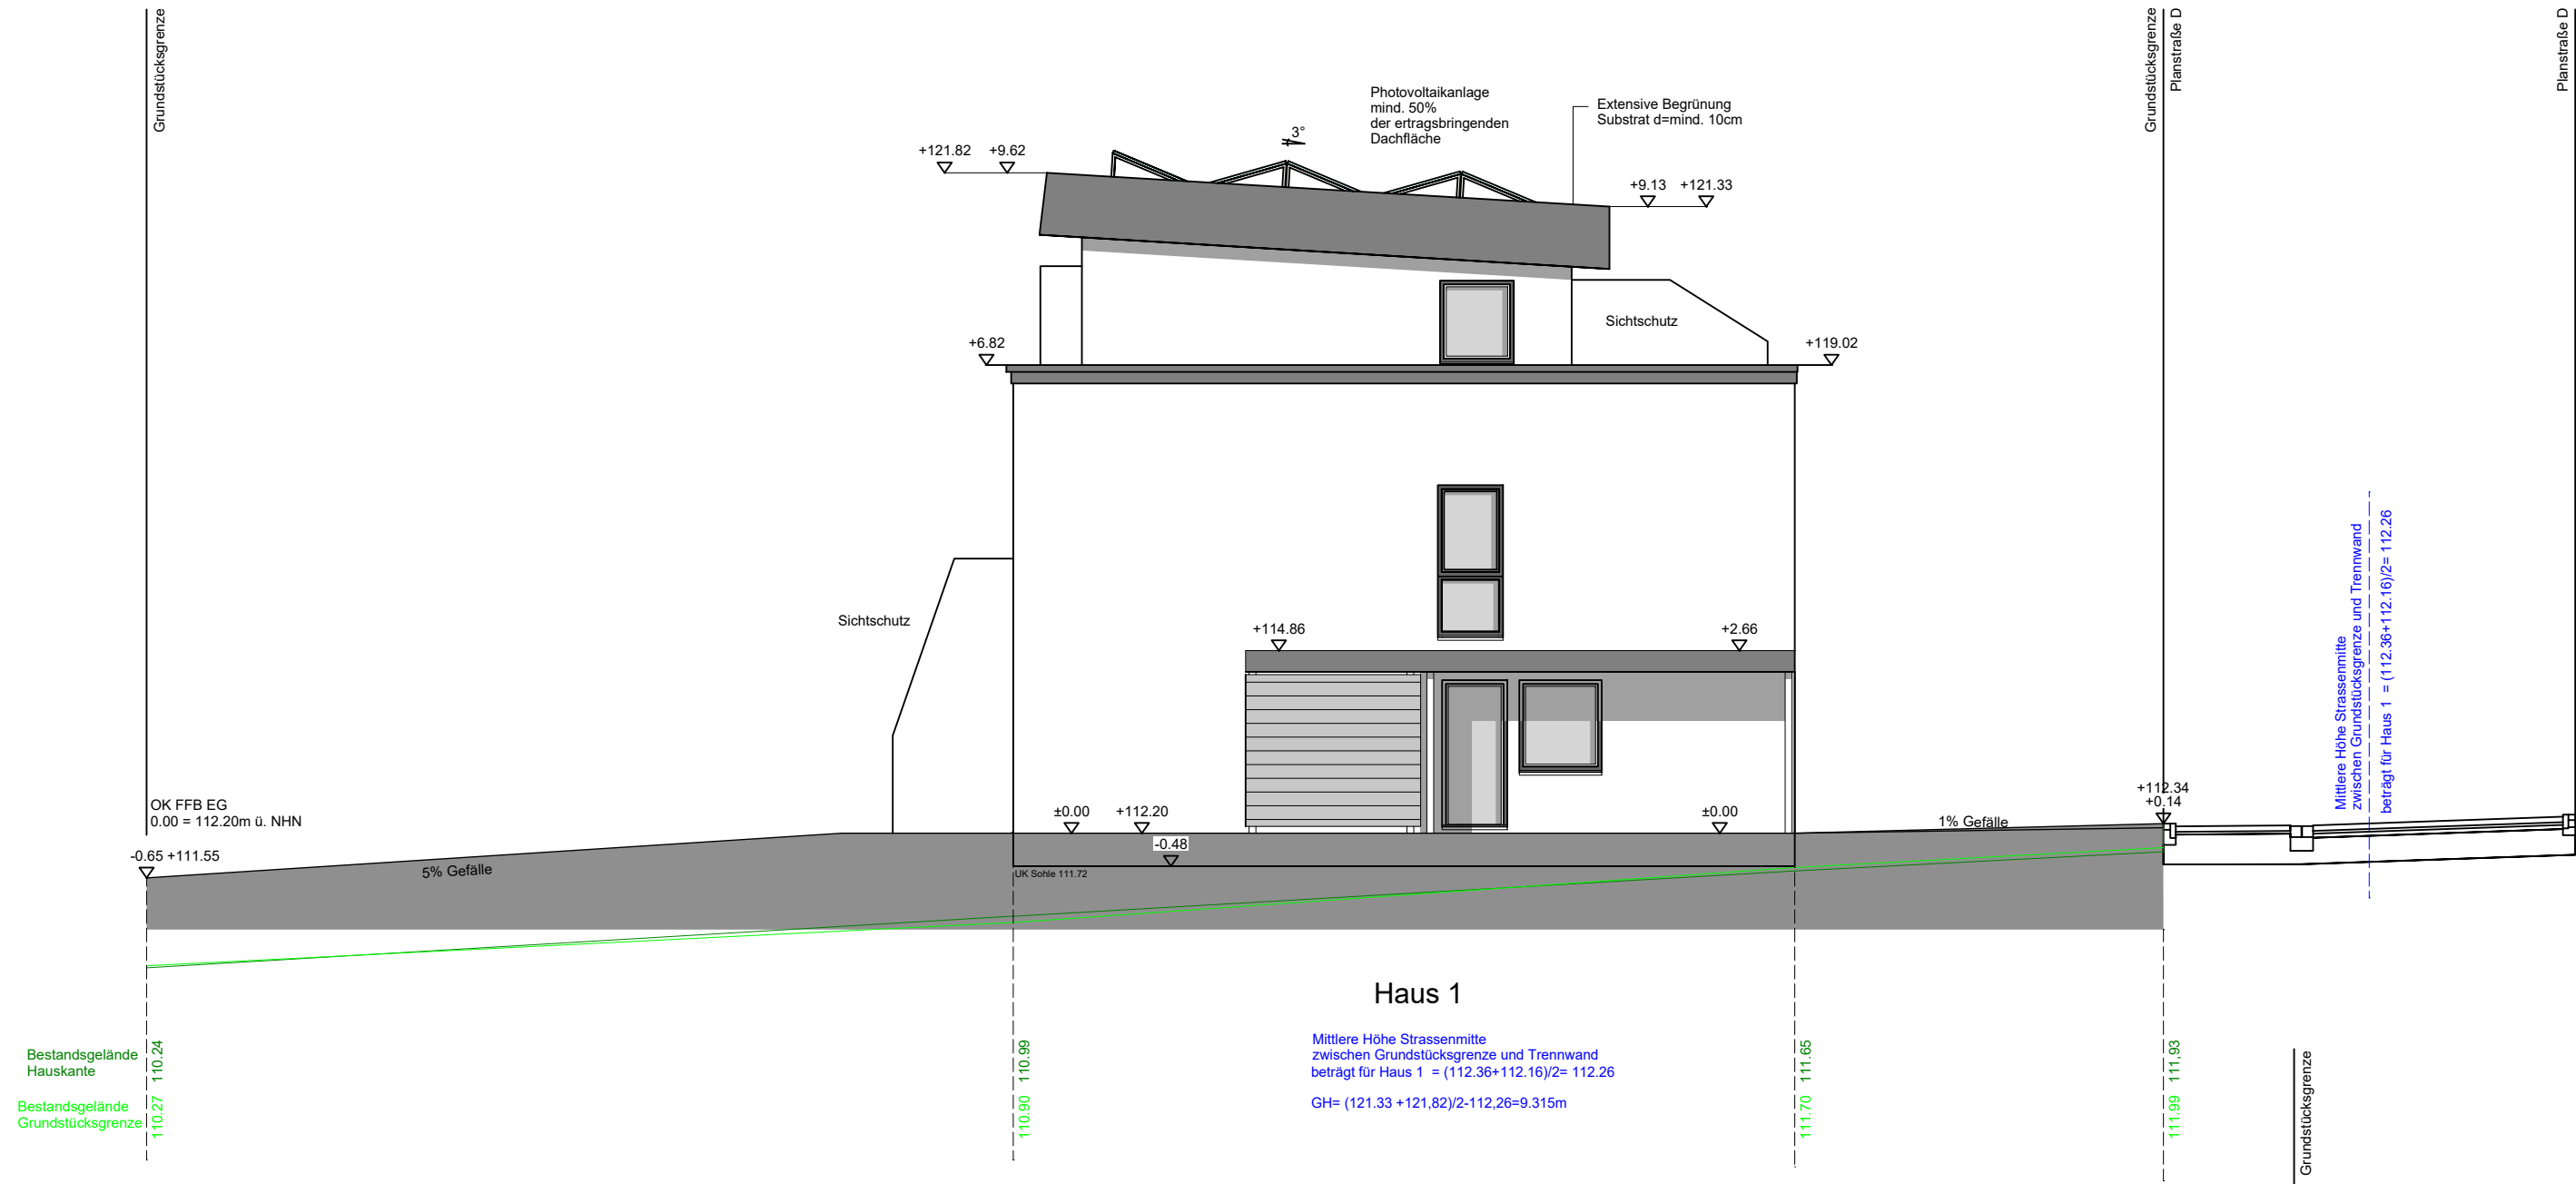


Ansicht Norden M. 1:100

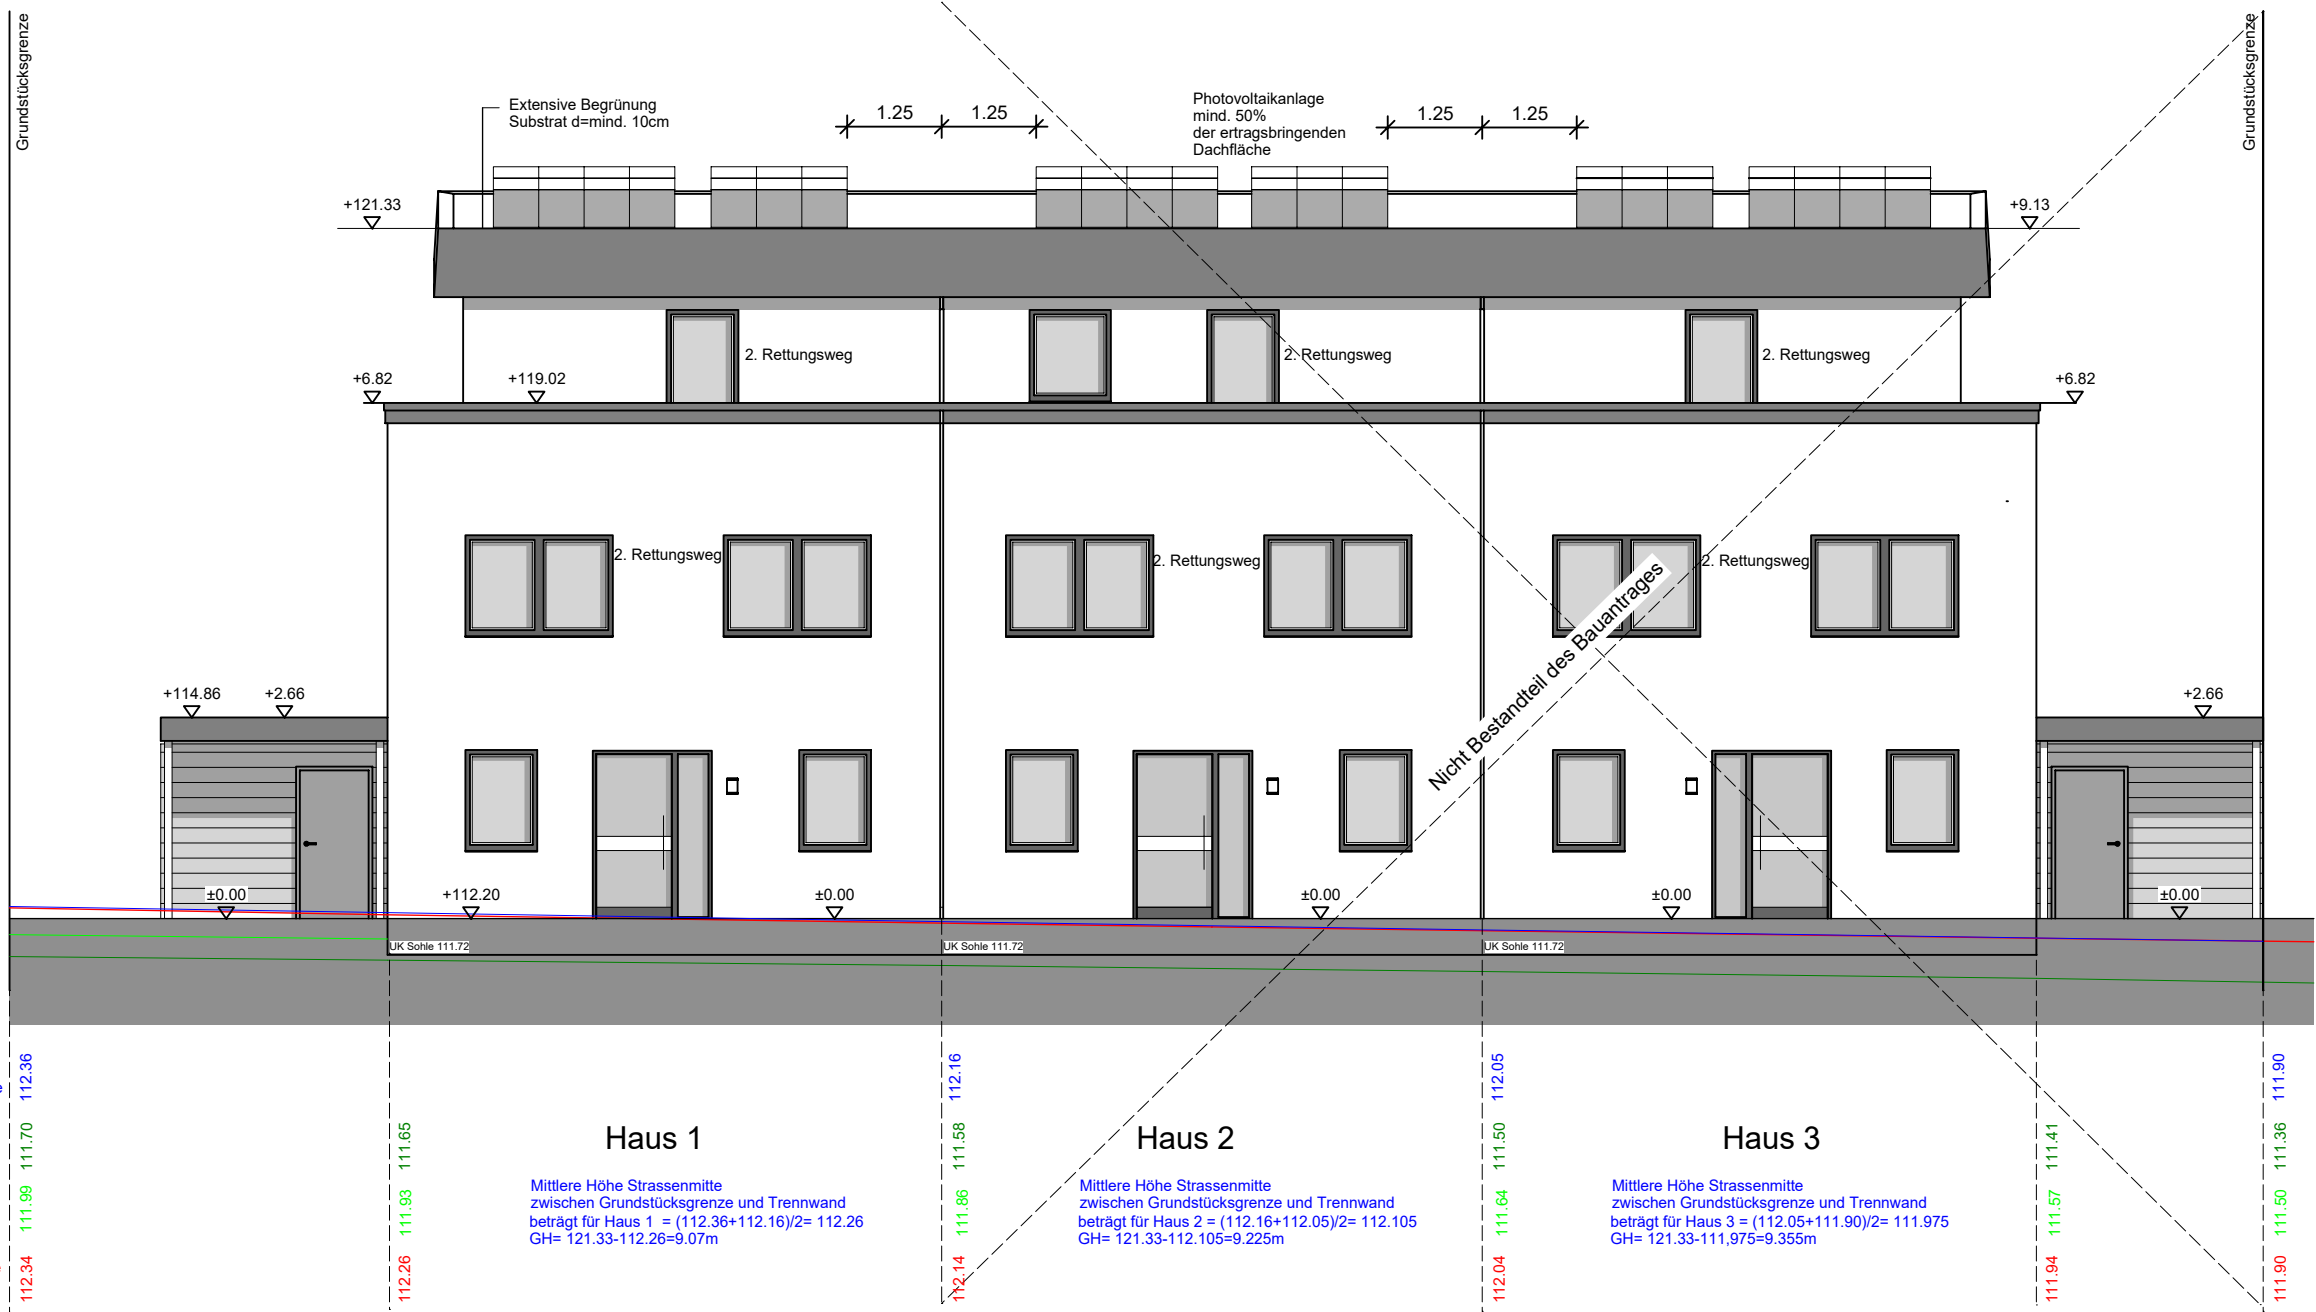

Ansicht Osten M. 1:100



Ansicht Westen M. 1:100

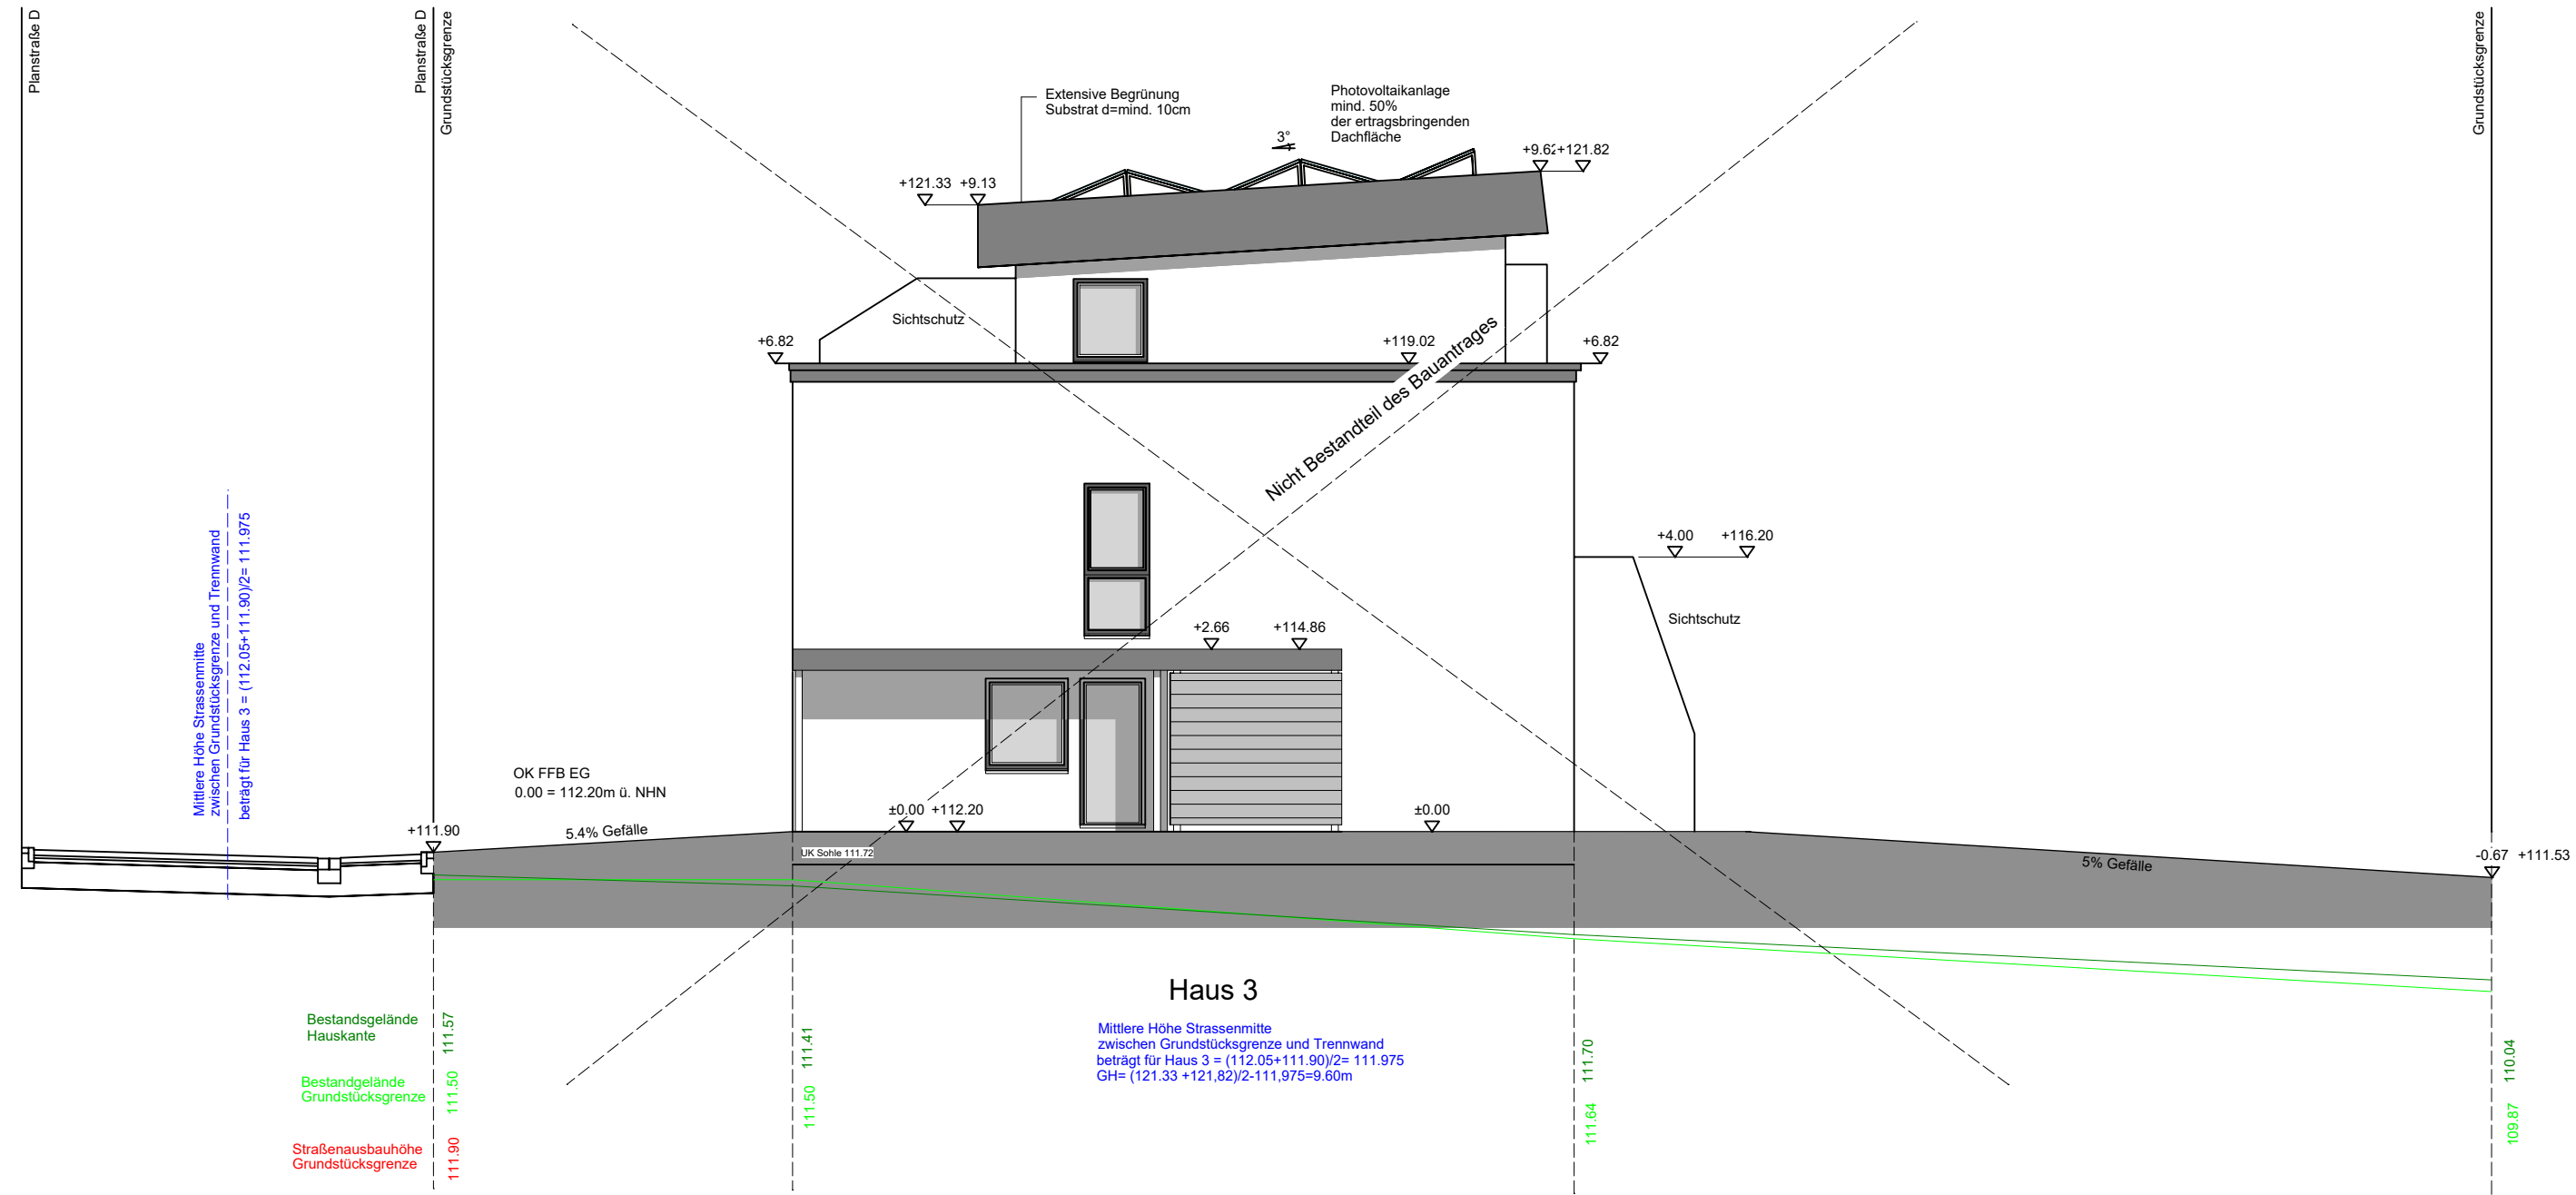

Ansicht Süden M. 1:100

Brandschutz

Tragende und aussteifende Wände, Pfeiler und Stützen werden nach § 27 BauO NRW in allen Geschossen feuerhemmend ausgeführt.

Die Trennwand zwischen den jeweiligen Nutzungseinheiten wird nach § 29 BauO NRW in allen Geschossen feuerhemmend ausgeführt. Die Trennwand wird im Dachraum bis unter die Dachhaut geführt.

Die Decken werden nach § 31 BauO NRW im Erd- und Obergeschoss feuerhemmend ausgeführt.

Das Dach erhält nach § 32 BauO NRW eine harte Bedachung

BH ab OK Sohle roh
Bodenaufbau EG = 23,5cm,
Bodenaufbau OG = 12,0cm,
Bodenaufbau DG = 9,5cm,
Fensteröffnungen OK Brüstung bis UK Rolladen,
Rolladenkasten H=30cm ab OK Fenster bis UK Decke,

LEGENDE

- ESTRICH
- LEICHTBAUWAND
- MAUERWERK
- STAHLBETON
- DÄMMUNG

- RM Rauchmelder
- fh feuerhemmend

GENEHMIGUNGSPLANUNG



ARCHITEKTURBÜRO DREES
Auf der Wilke 16c, 44551 Herne
e-mail: n.drees@architektur-drees.de
phone: 02325/9087969 mobil: 0173/5289720



Vorhaben:	Errichtung eines Reihenendhauses mit Carport -Haus 1-		
Objekt:	Frieda-Kett-Str.10b in 33739 Bielefeld		
Darstellung:	Ansichten		
Gez.:	Drees	Bearbeiter :	Bauherr:
Datum:	07.09.2024	Geändert:	11.10.2024
Maßstab:	1:100	Format:	A1
		Blatt Nr.:	5

- Strassenausbauhöhe Grundstücksgrenze
- Bezugshöhe Strassenmitte ermittelt nach B-Plan
- geplantes Gelände
- Bestandsgelände Hauskante
- Bestandsgelände Grundstücksgrenze