


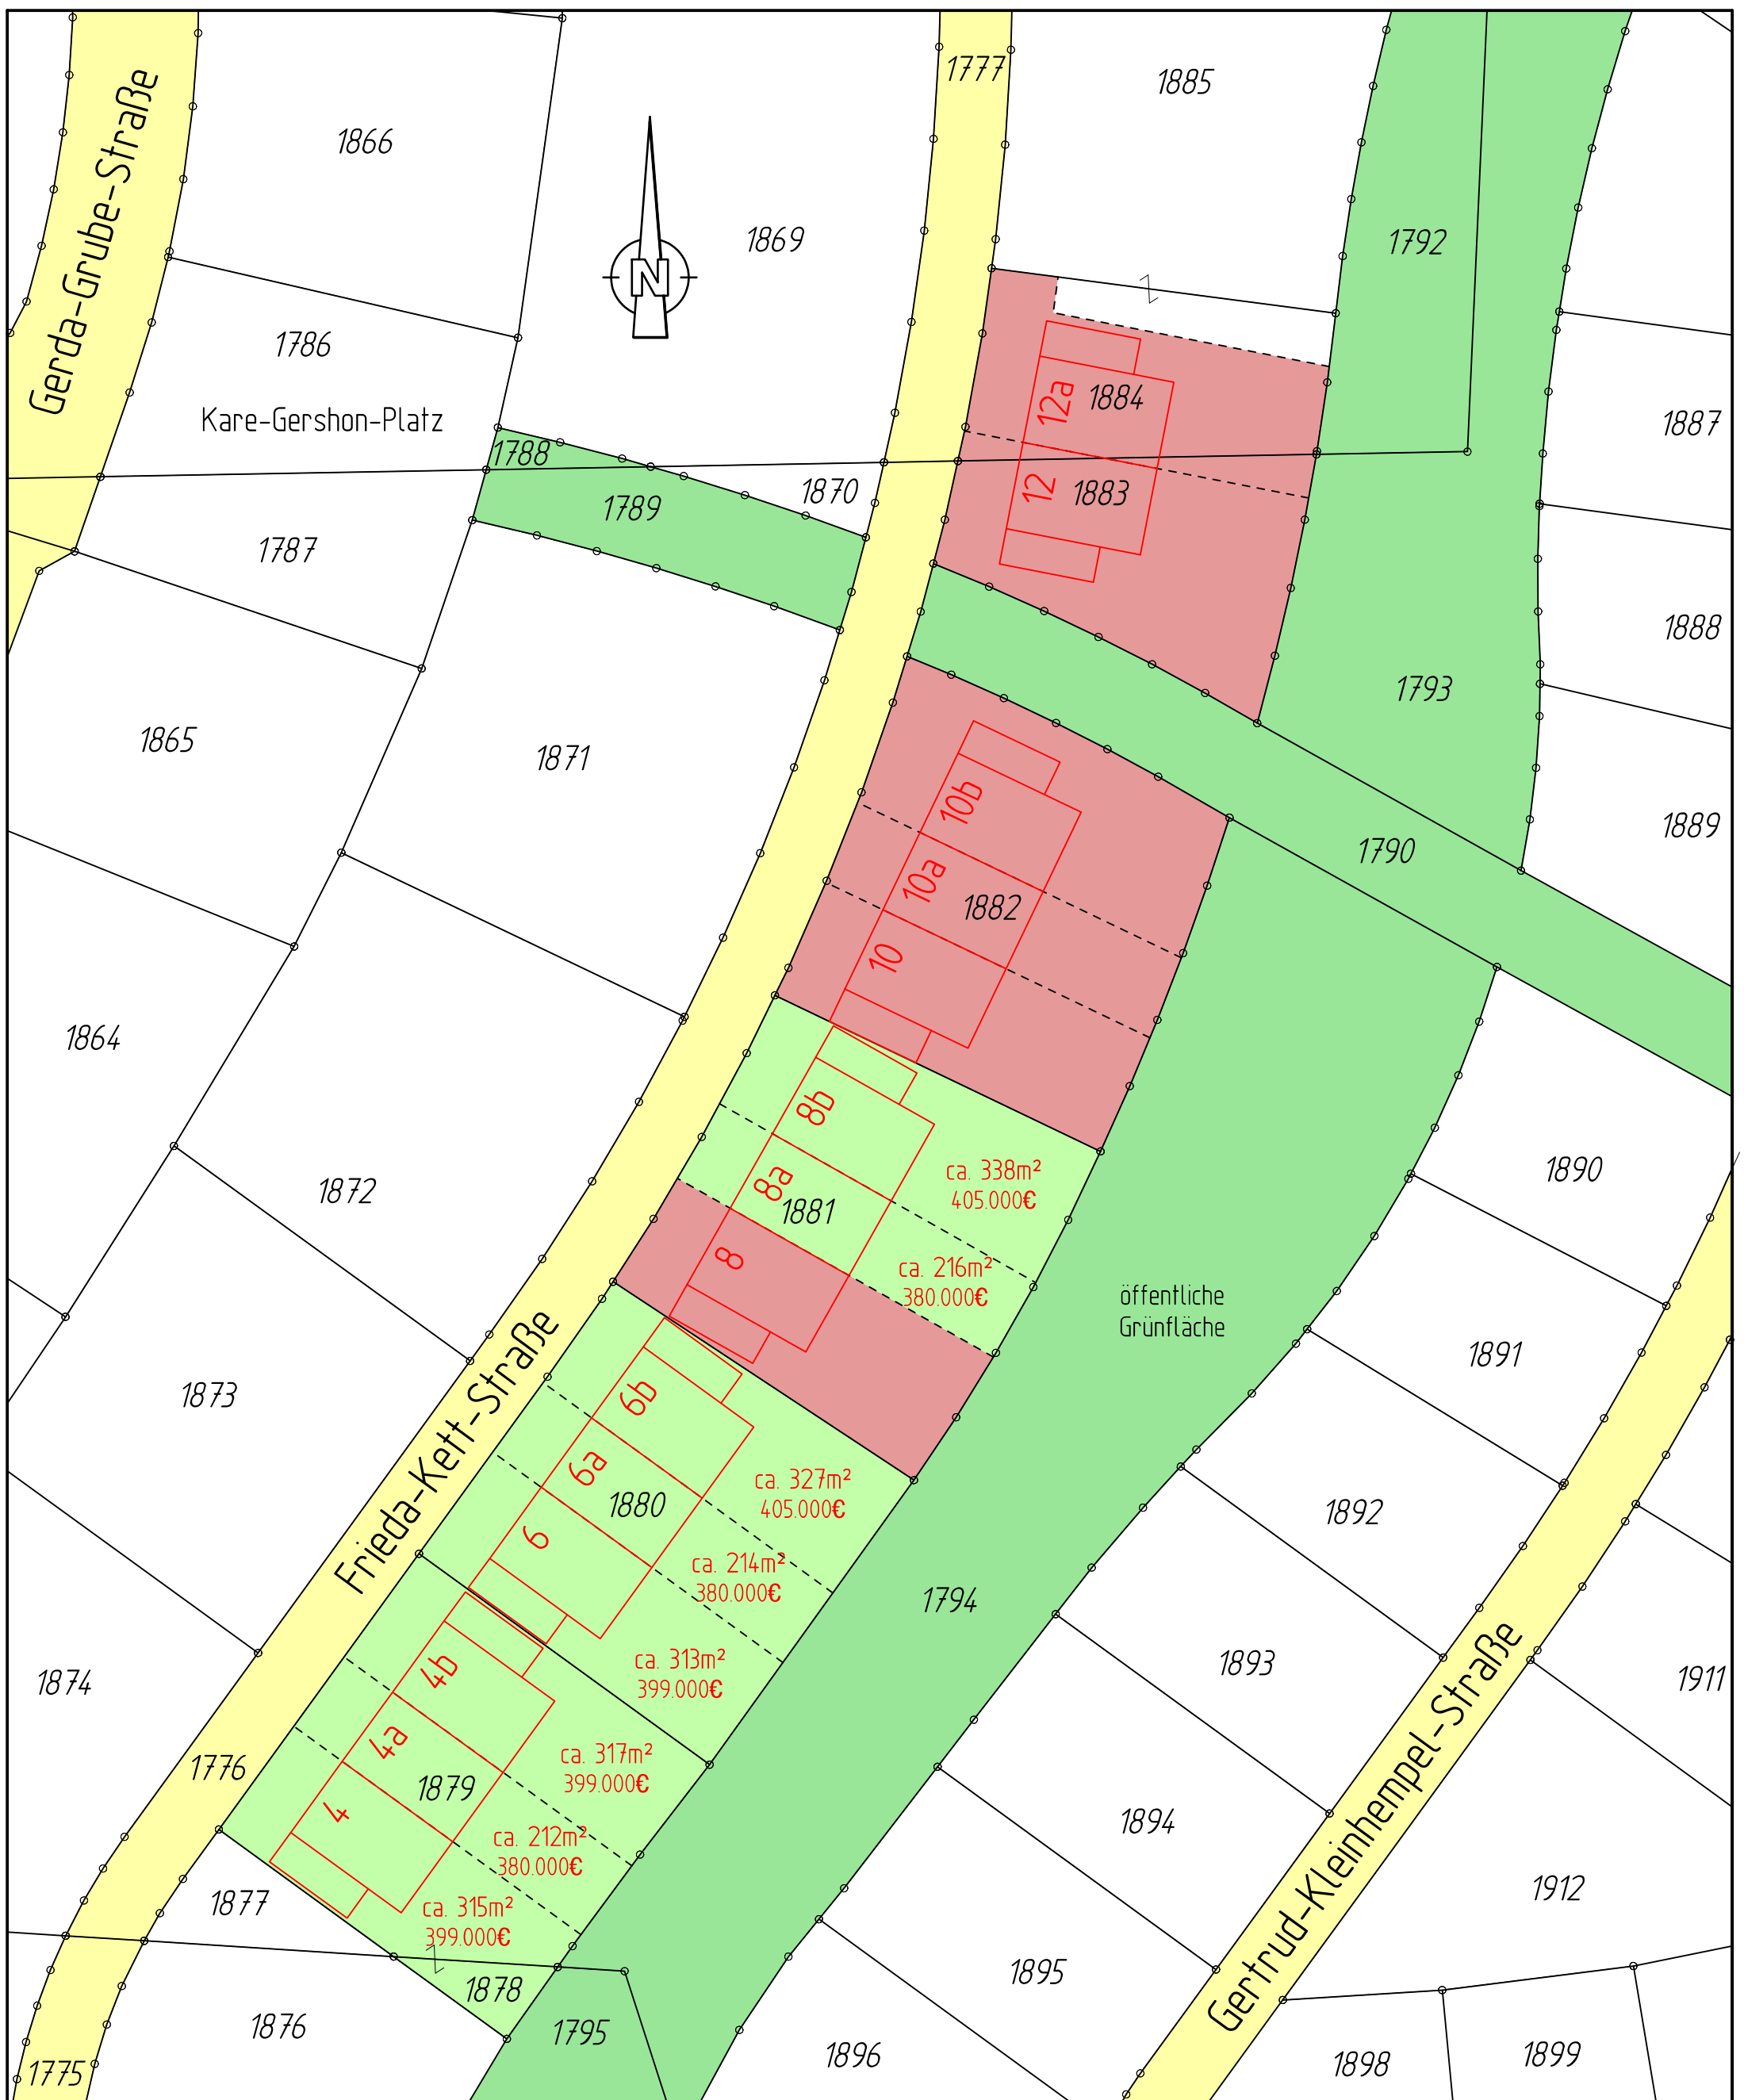

WESERTAL Bauträger GmbH

Reihenhausbebauung im Baugebiet Nr. II/V6 "Wohnen zwischen den Straßen Blackenfeld und Heidbrede" in Bielefeld

Verfügbares
Reihenhaus

Reserviertes
Reihenhaus

Verkauftes
Reihenhaus

Öffentliche
Grünfläche

Verkehrsfläche